Auszug aus den Geobasisinformationen


Liegenschaftskarte

RheinlandPfalz
VERMESSUNGS- UND
KATASTERAMT
OSTEIFEL-HUNSRÜCK

Hergestellt am 22.07.2026 X

Flurstück: 551/1
Flur: 18
Gemarkung: Kettig (1327)

Am Wasserturm 5a
56727 Mayen

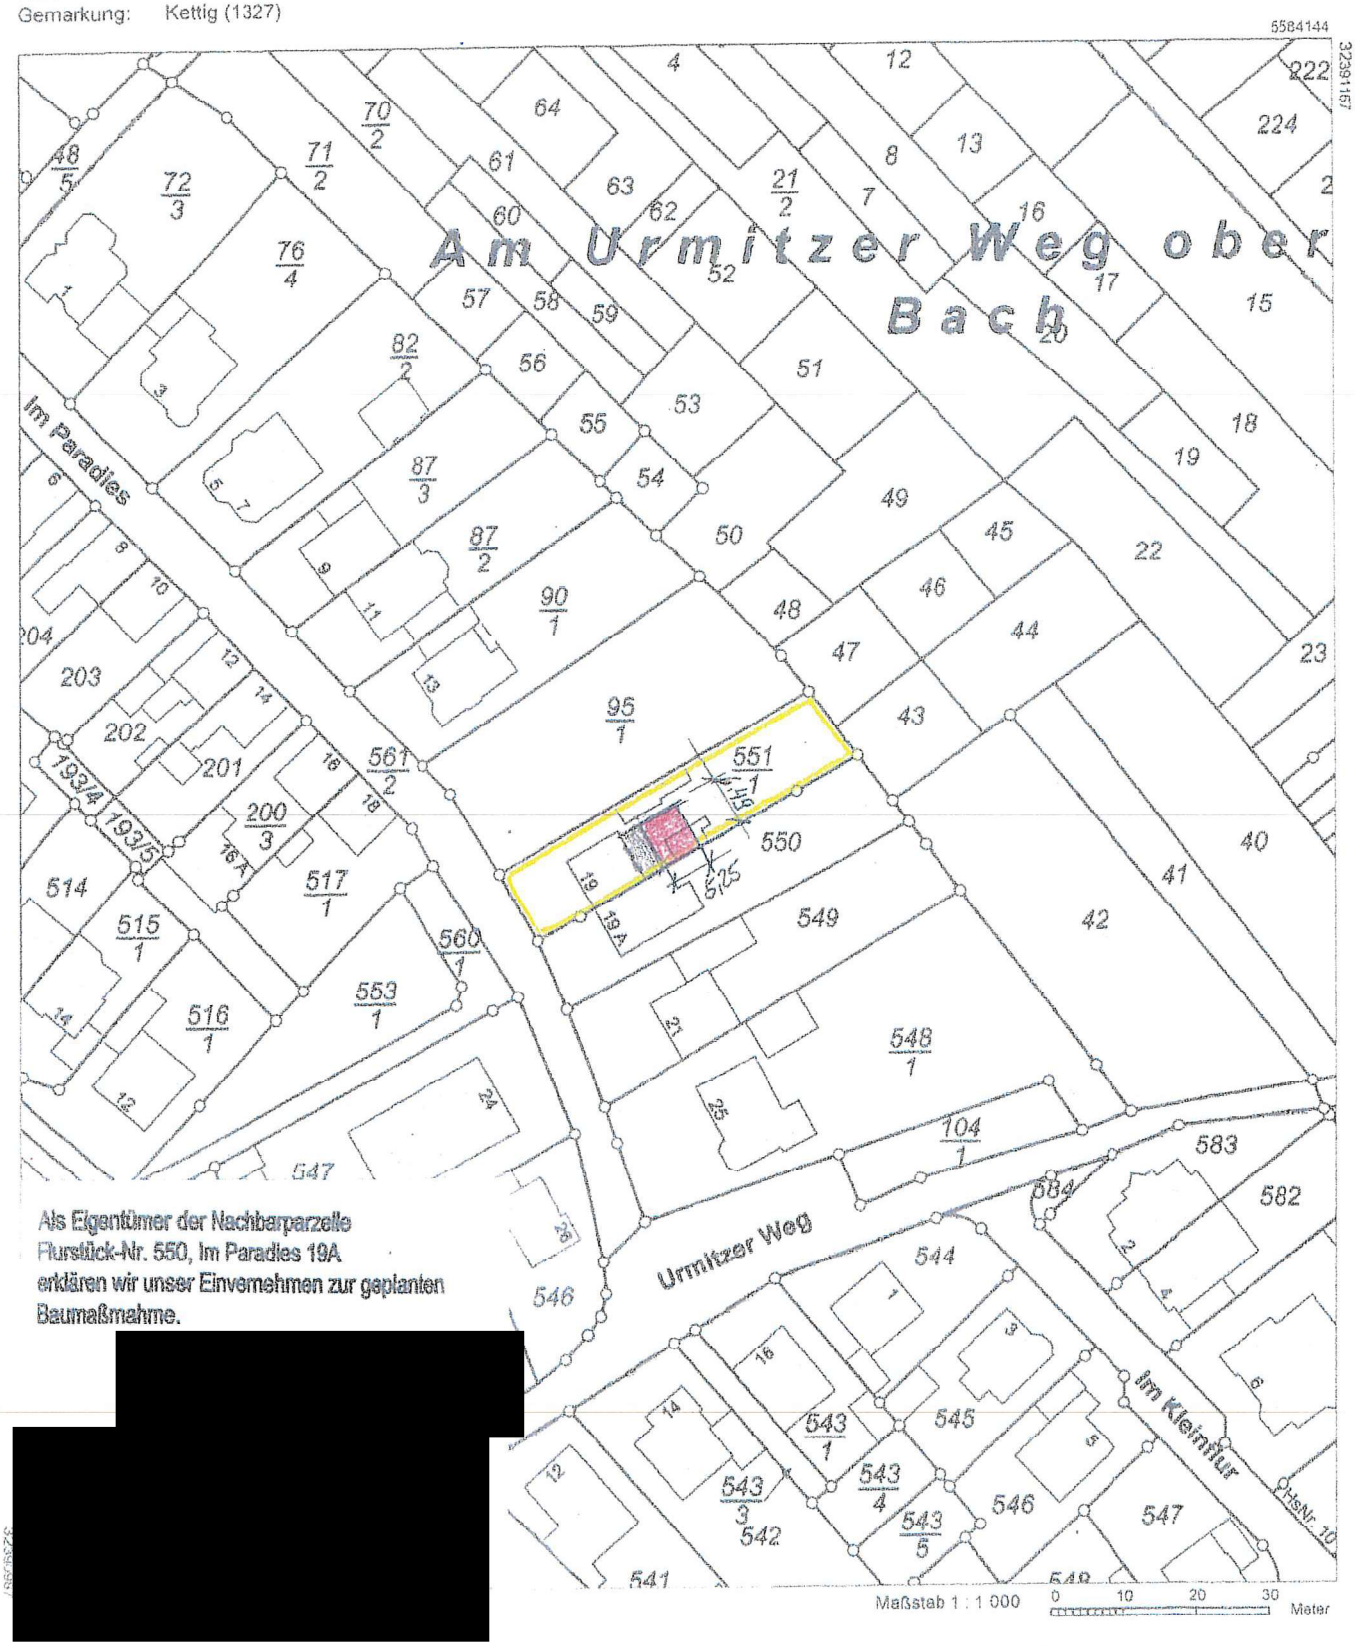


Als Eigentümer der Nachbarparzelle Flurstück-Nr. 550, Im Paradies 19A erklären wir unser Einvernehmen zur geplanten Baumaßnahme.


[redacted]

Vervielfältigungen für eigene Zwecke sind zugelassen. Eine unmittelbare oder mittelbare Vermarktung, Umwandlung oder Veröffentlichung der Geobasisinformationen bedarf der Zustimmung der zuständigen Vermessungs- und Katasterbehörde (§ 12 Landesgesetz über das amtliche Vermessungswesen)

Hergestellt durch das Vermessungs- und Katasteramt Osteifel-Hunsrück.

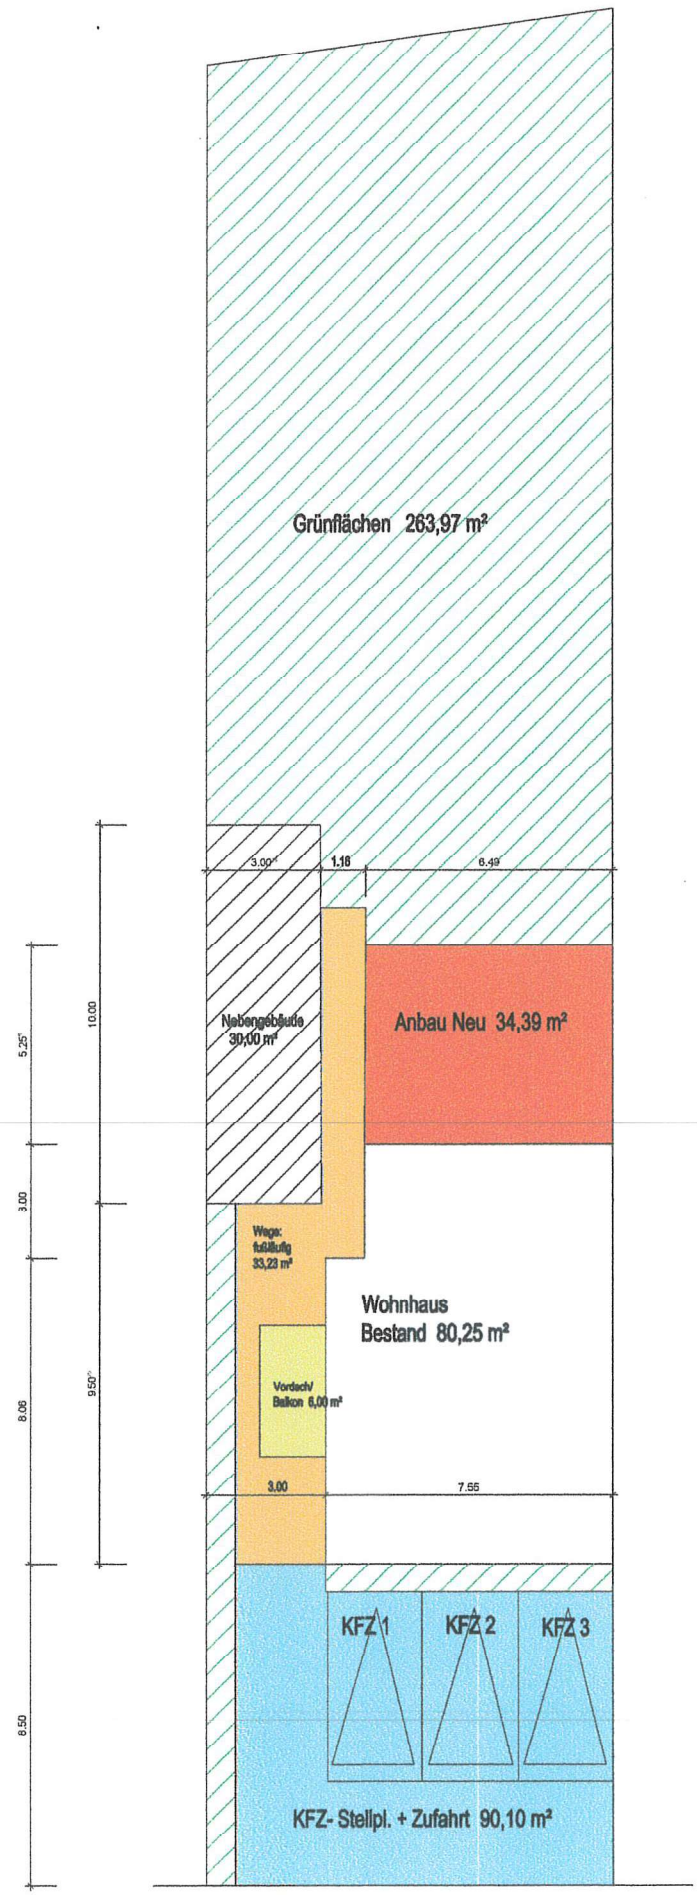

FLÄCHENPLAN M = 1: 200

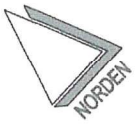

[redacted]

Grundstücksgröße gesamt : 537,00 m²

(I) zus. 120,64 m²
- Wohnhaus Bestand 80,25 m²
- Wohnhaus Anbau Neu 34,39 m²
- Vordach/Balkon 6,00 m²

(II) zus. 153,33 m²
- Nebengebäude 30,00 m²
- KFZ- Stellpl. + Zufahrt 90,10 m²
- Wege: fußläufig 33,23 m²

Grünflächen 263,97 m²

[redacted]
ARCHITEKT DIPL.-ING. (FH)
ARCH.-KAM. RH.-PF. [redacted]
[redacted]

Bauherr: [redacted]


Projekt: Anbau und Umbau in ein 2- Fam.-Wohnhaus

Plan: FLÄCHENPLAN


Maßstab 1:200

Datum [redacted]

Bauherr [redacted]

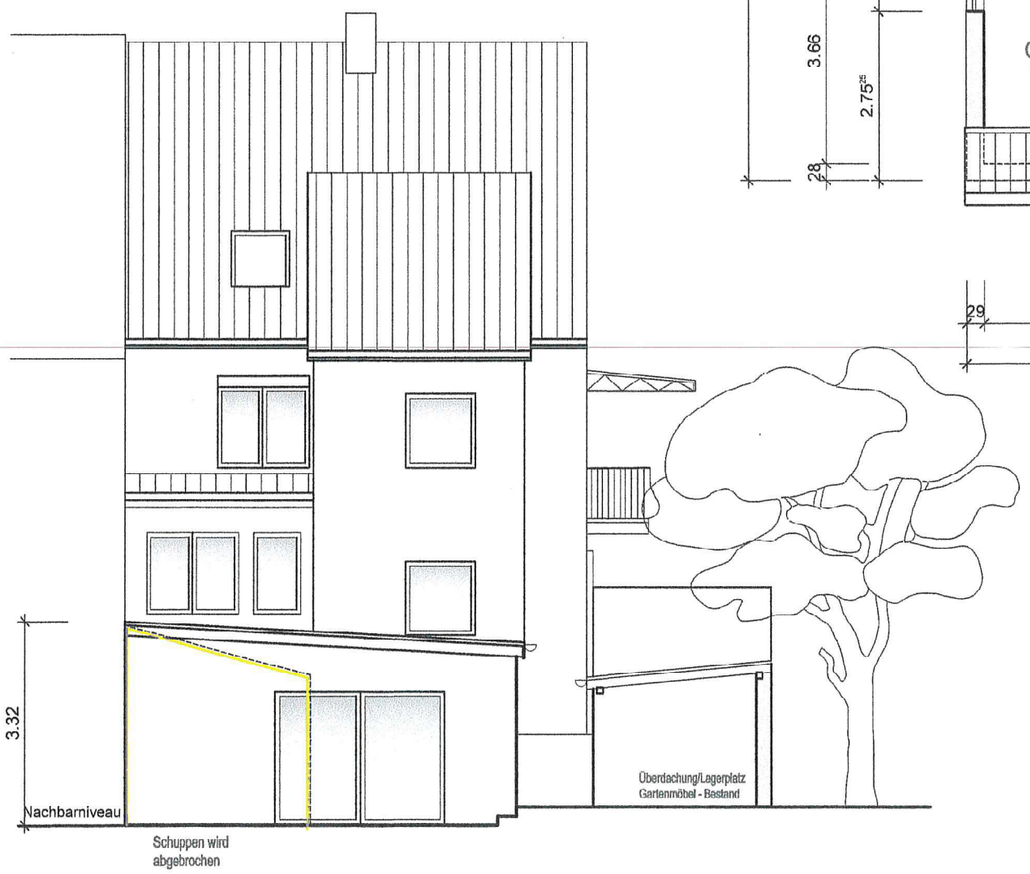

ANSICHT VON NORD - OSTEN

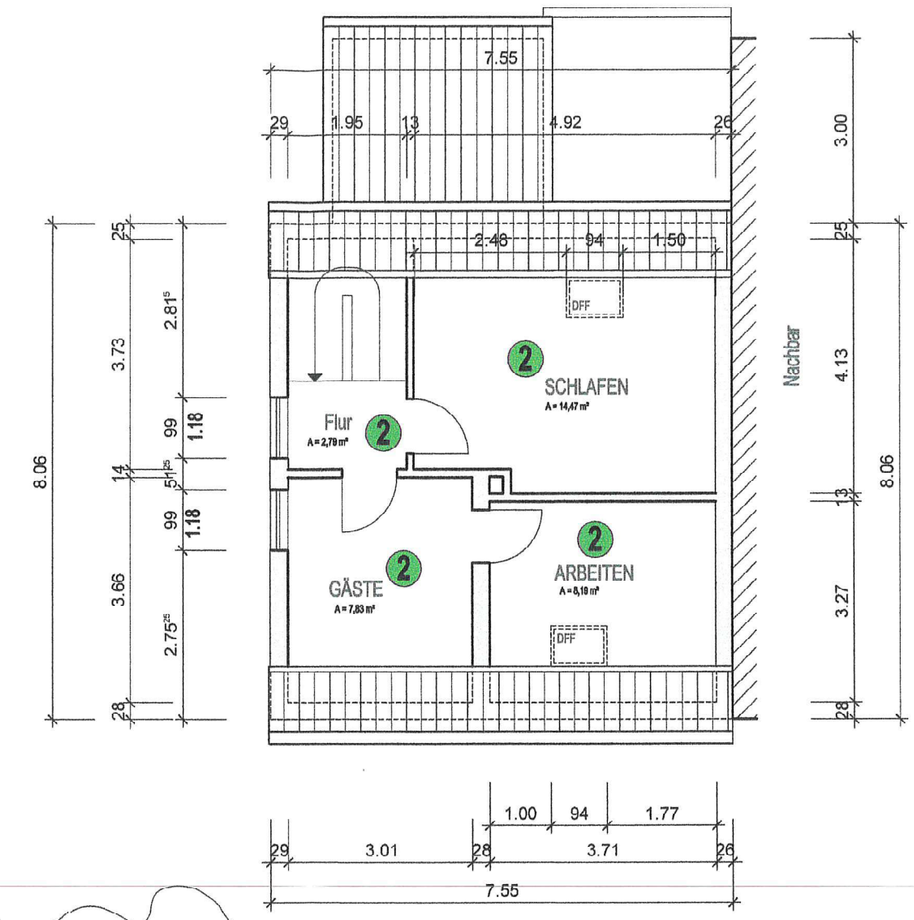

Grundriss DACHGESCHOSS

NORDEN

NEU

BESTEHEND

ABBRUCH

Als Eigentümer der Nachbarparzelle
Flurstück-Nr. 550, Im Paradies 19A
erklären wir unser Einvernehmen zur geplanten
Baumaßmahme.

[redacted]

[redacted]

[redacted]

ARCHITEKT DIPL.-ING. (FH)
ARCH.-KAM. RH.-PF. Nr. [redacted]

[redacted]

[redacted]

Bauherr: [redacted]


Projekt: Anbau und Umbau in ein 2- Fam.-Wohnhaus

Plan: DACHGESCHOSS + ANSICHT VON NORD - OSTEN

Maßstab	Größe	Zeichnungs-Nr.
1:100	DIN A3	4

Datum [redacted]

Bauherr: [redacted]

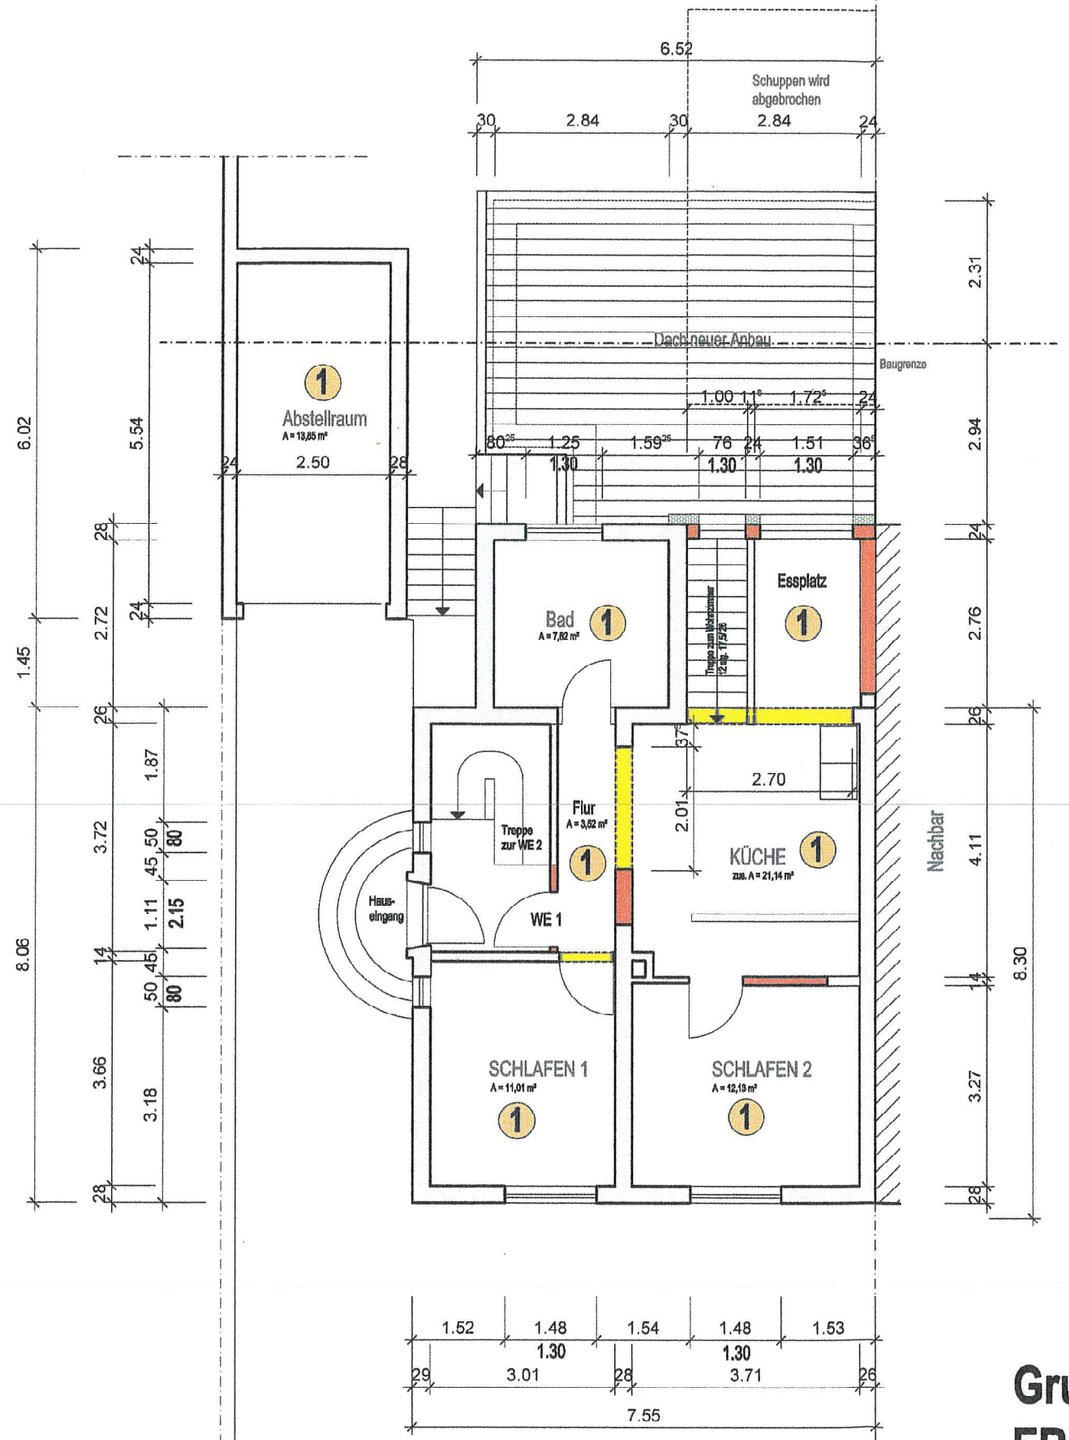

Grundriss ERDGESCHOSS

NORDEN

NEU

BESTEHEND

ABBRUCH

Als Eigentümer der Nachbarparzelle
Flurstück-Nr. 550, Im Paradies 19A
erklären wir unser Einvernehmen zur geplanten
Baumaßnahme.

[redacted]

[redacted]

[redacted]

[redacted]

ARCHITEKT DIPL.-ING. (FH)
ARCH.-KAM. RH.-PF. Nr. [redacted]

[redacted]

[redacted]

Bauherr: [redacted]


Projekt: Anbau und Umbau in ein 2- Fam.-Wohnhaus


Plan: **ERDGESCHOSS**

Maßstab	Größe	Zeichnungs-Nr.
1:100	DIN A3	2

Datum 26.07.2026

Bauherr: [redacted]

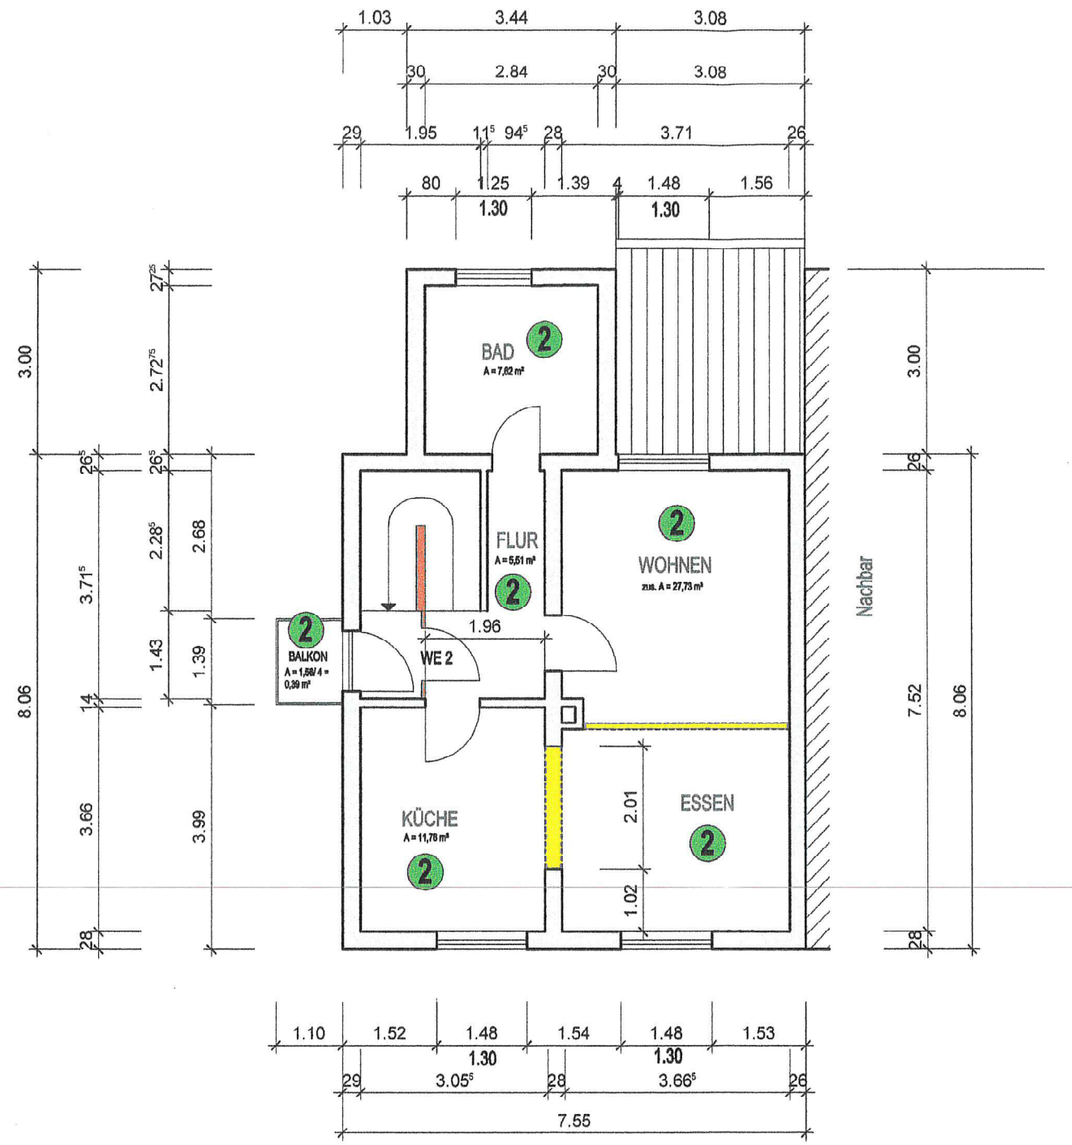

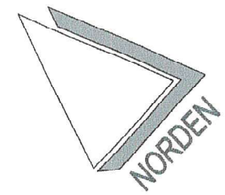

NEU

BESTEHEND

ABBRUCH

Grundriss OBERGESCHOSS

Als Eigentümer der Nachbarparzelle
Flurstück-Nr. 550, Im Paradies 19A
erklären wir unser Einvernehmen zur geplanten
Baumaßnahme.

[redacted]

[redacted]

[redacted]

ARCHITEKT DIPL.-ING. (FH)
ARCH.-KAM. RH.-PF. Nr. [redacted]

[redacted]

[redacted]

Bauherr: [redacted]

Projekt: Anbau und Umbau in ein 2- Fam.-Wohnhaus

Plan: **OBERGESCHOSS**

Maßstab	Größe	Zeichnungs-Nr.
1:100	DIN A3	3


Datum 26.07.2026

Bauher[redacted]

NEU

BESTEHEND


ABBRUCH

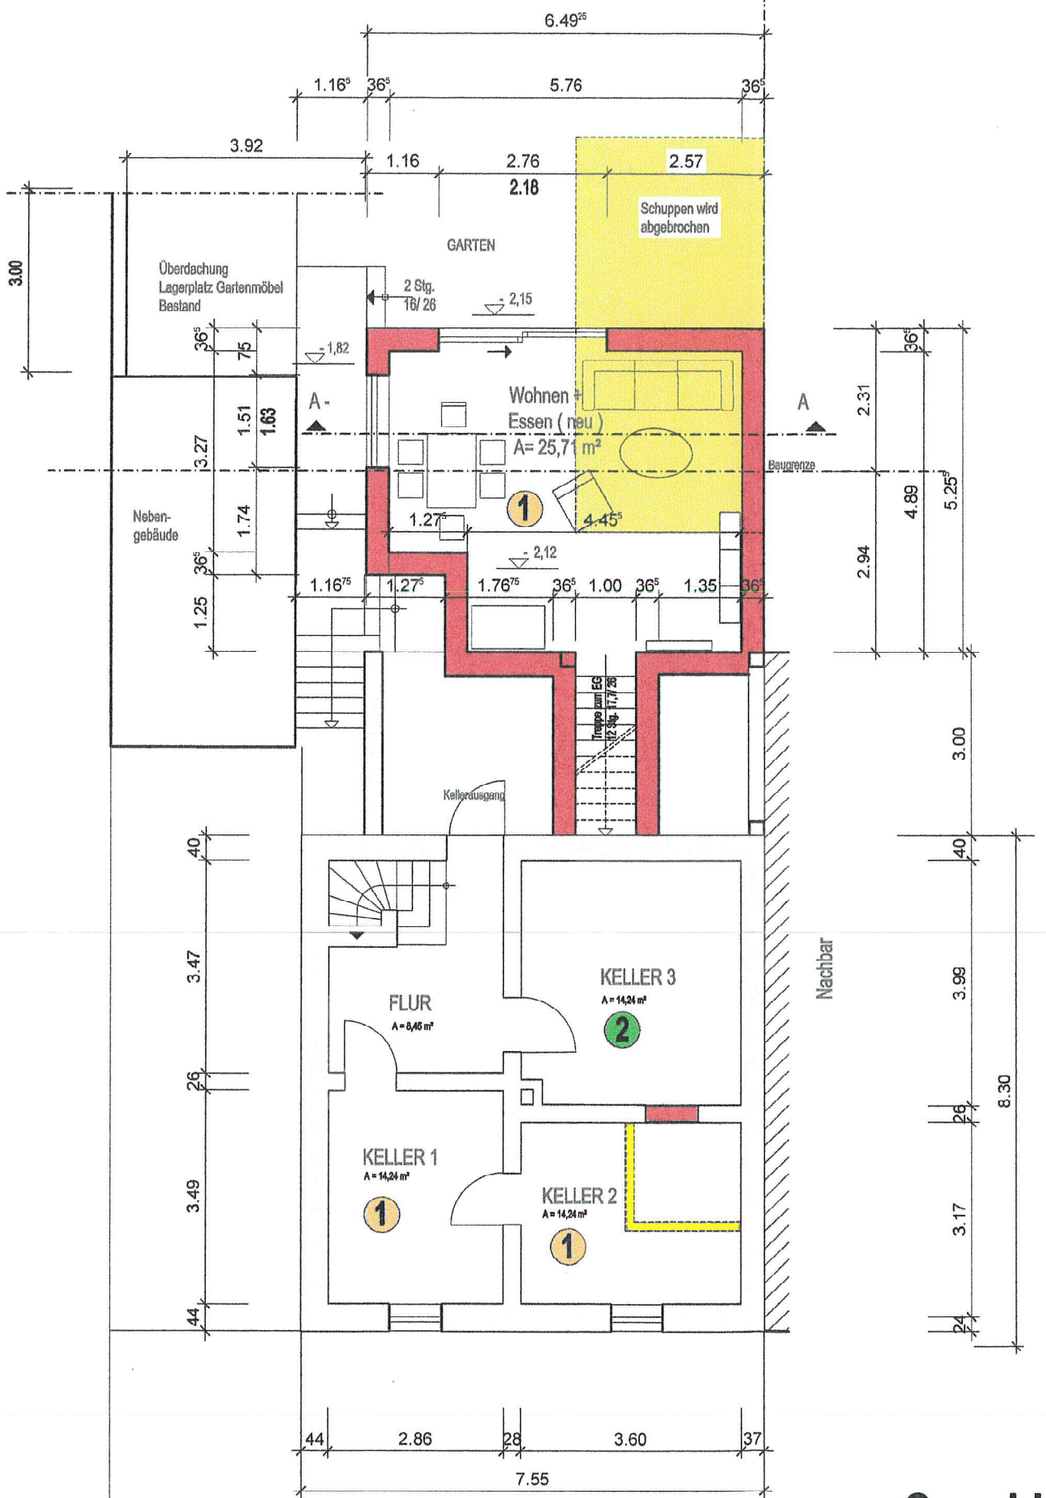

Grundriss UNTERGESCHOSS

Als Eigentümer der Nachbarparzelle
Flurstück-Nr. 550, Im Paradies 19A
erklären wir unser Einvernehmen zur geplanten Baumaßmahme.

[redacted]

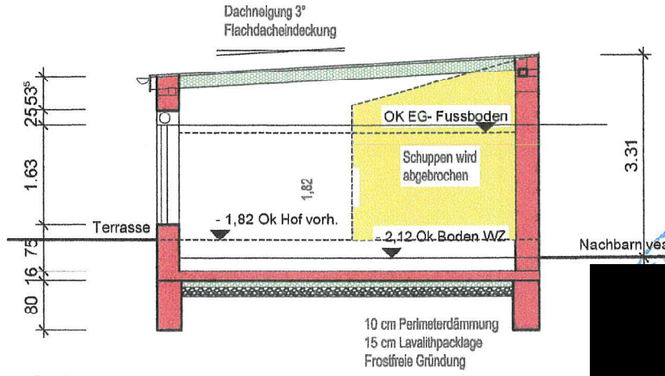

SCHNITT A - A

[redacted]

ARCHITEKT DIPL.-ING. (FH)
ARCH.-KAM. RH.-PF. Nr. [redacted]

[redacted]

[redacted]

Bauherr: [redacted]


Projekt: Anbau und Umbau in ein 2- Fam.-Wohnhaus
Im Paradies 19, 56220 Kettig

Plan: **UNTERGESCHOSS + SCHNITT A-A**

Maßstab	Größe	Zeichnungs-Nr.
1:100	DIN A3	1

Datum [redacted]

Bauhe

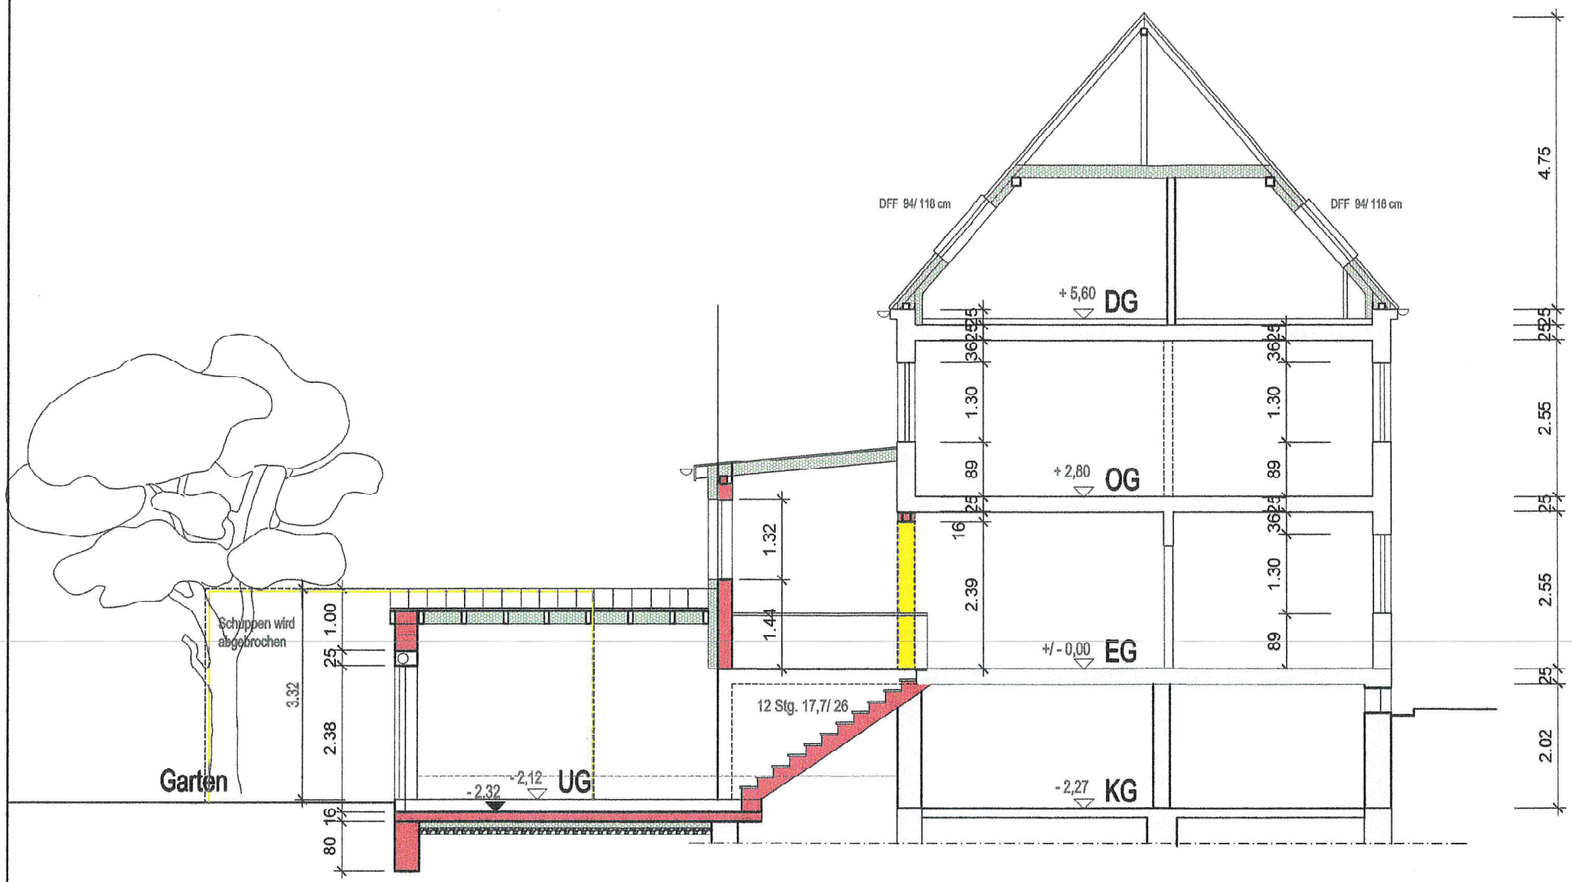

NEU

BESTEHEND

ABBRUCH

[redacted]

[redacted]

ARCHITEKT DIPL.-ING. (FH)

ARCH.-KAM. RH.-PF. Nr. [redacted]

[redacted]

[redacted]

Bauherr: [redacted]

Projekt: Anbau und Umbau in ein 2- Fam.-Wohnhaus

Plan: **SCHNITT B - B**

Maßstab	Größe	Zeichnungs-Nr.
1:100	DIN A3	5

Datum 26.07.2026

Bauhe [redacted]

SCHNITT B - B

Als Eigentümer der Nachbarparzelle
Flurstück-Nr. 550, Im Paradies 19A
erklären wir unser Einvernehmen zur geplanten
Baumaßnahme.

[redacted]