


# Abgrenzung des Umlegungsgebiets (unmaßstäblich):

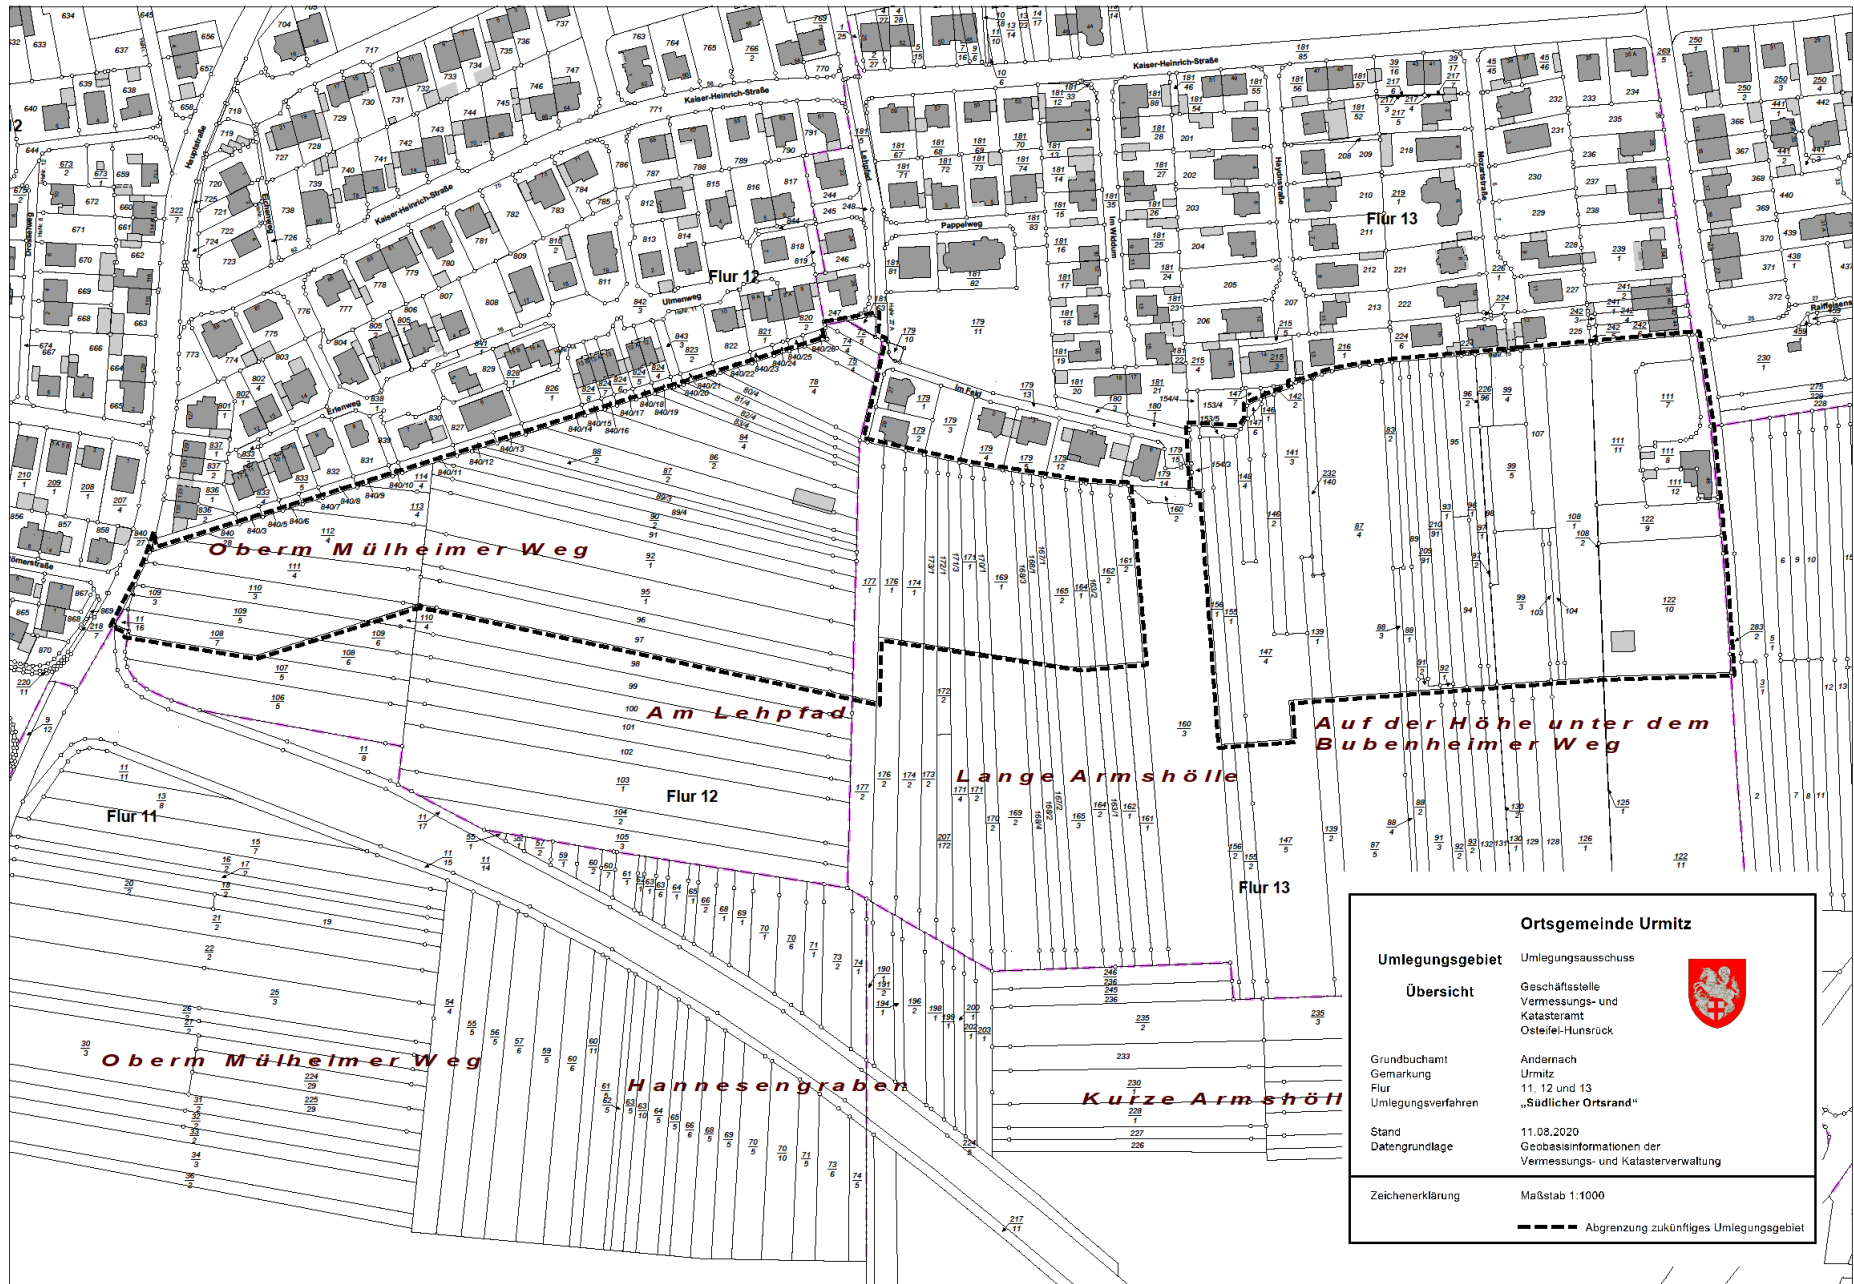

<b>Ortsgemeinde Urmitz</b>	
<b>Umlegungsgebiet</b>	Umlegungsausschuss
<b>Übersicht</b>	Geschäftsstelle Vermessungs- und Katasteramt Ostteil-Hunsrück
Grundbuchamt	Andernach
Gemarkung	Urmitz
Flur	11, 12 und 13
Umlegungsverfahren	„Südlicher Ortsrand“
Stand	11.08.2020
Datengrundlage	Geobasisinformationen der Vermessungs- und Katasterverwaltung
Zeichenerklärung	Maßstab 1:1000
	--- Abgrenzung zukünftiges Umlegungsgebiet