


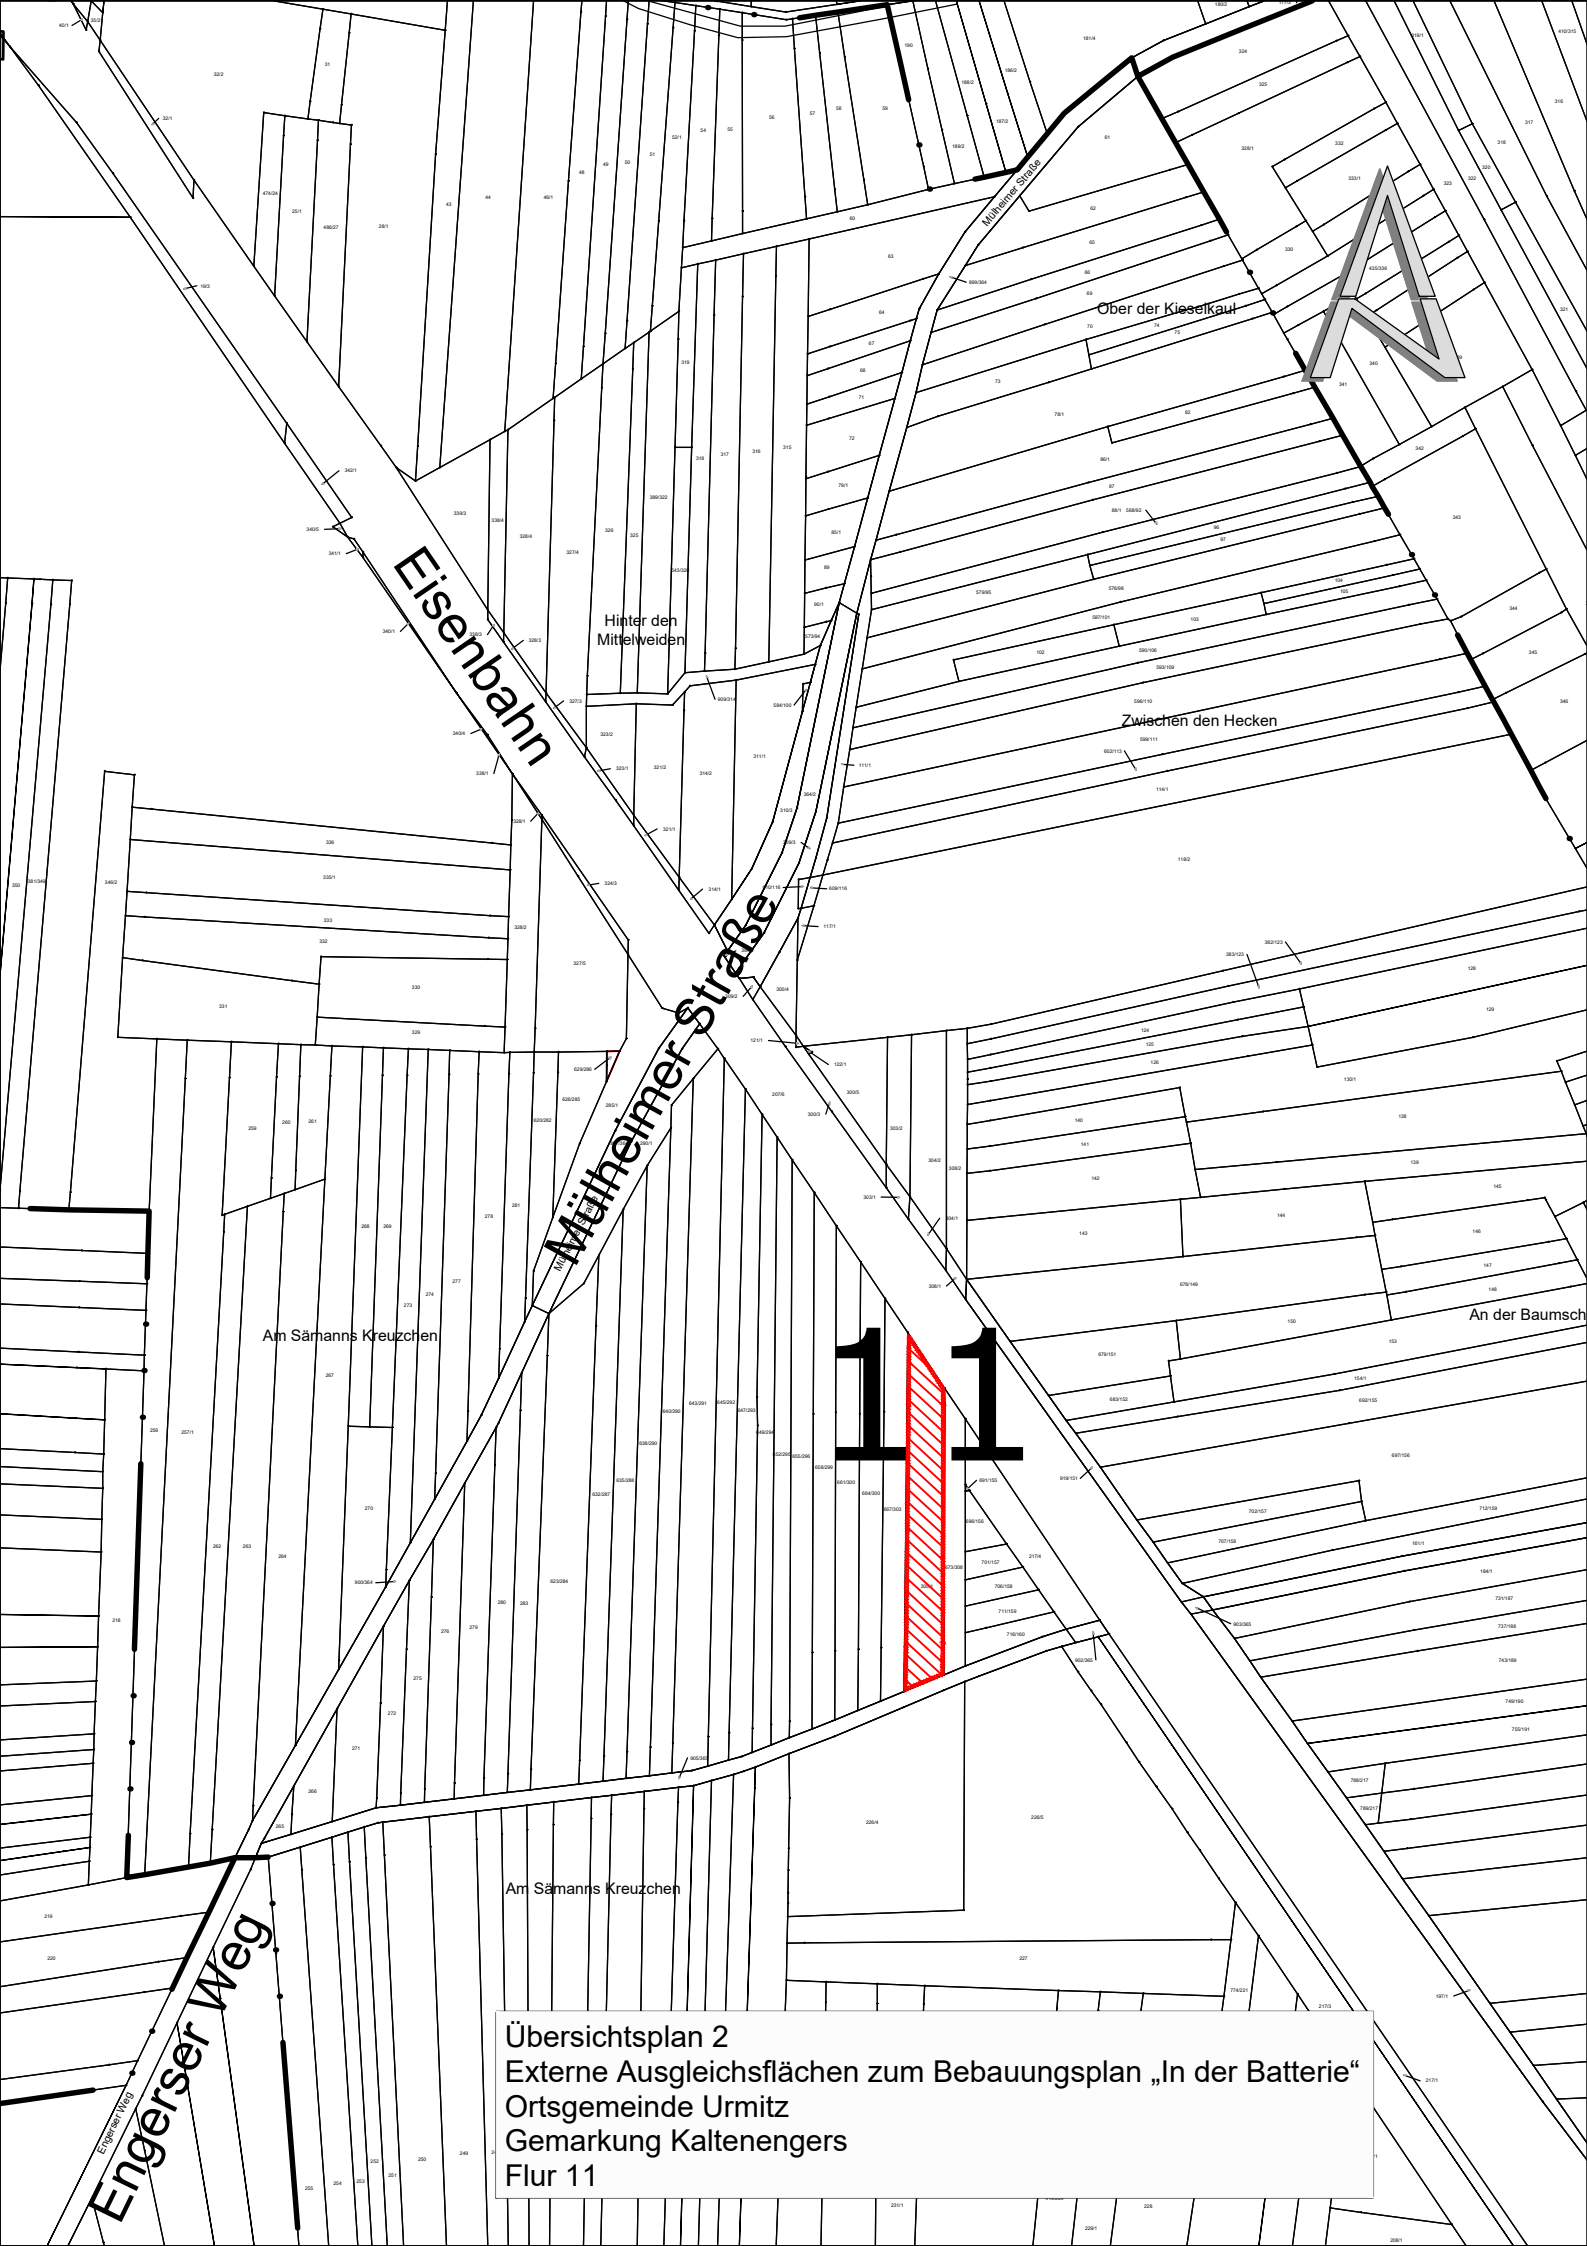

Übersichtsplan 2
Externe Ausgleichsflächen zum Bebauungsplan „In der Batterie“
Ortsgemeinde Urmitz
Gemarkung Kaltenengers
Flur 11