




Legende

-  Abgrenzung_Juckelberg
 -  Einbeziehungssatzung
"Hauptstraße, westlich des
Friedhofs"
Ausbuchung: 916,49 m²
- Flurkarte (ALKIS)

**stiftung für
natur und umwelt**
im landkreis
mayen-koblenz

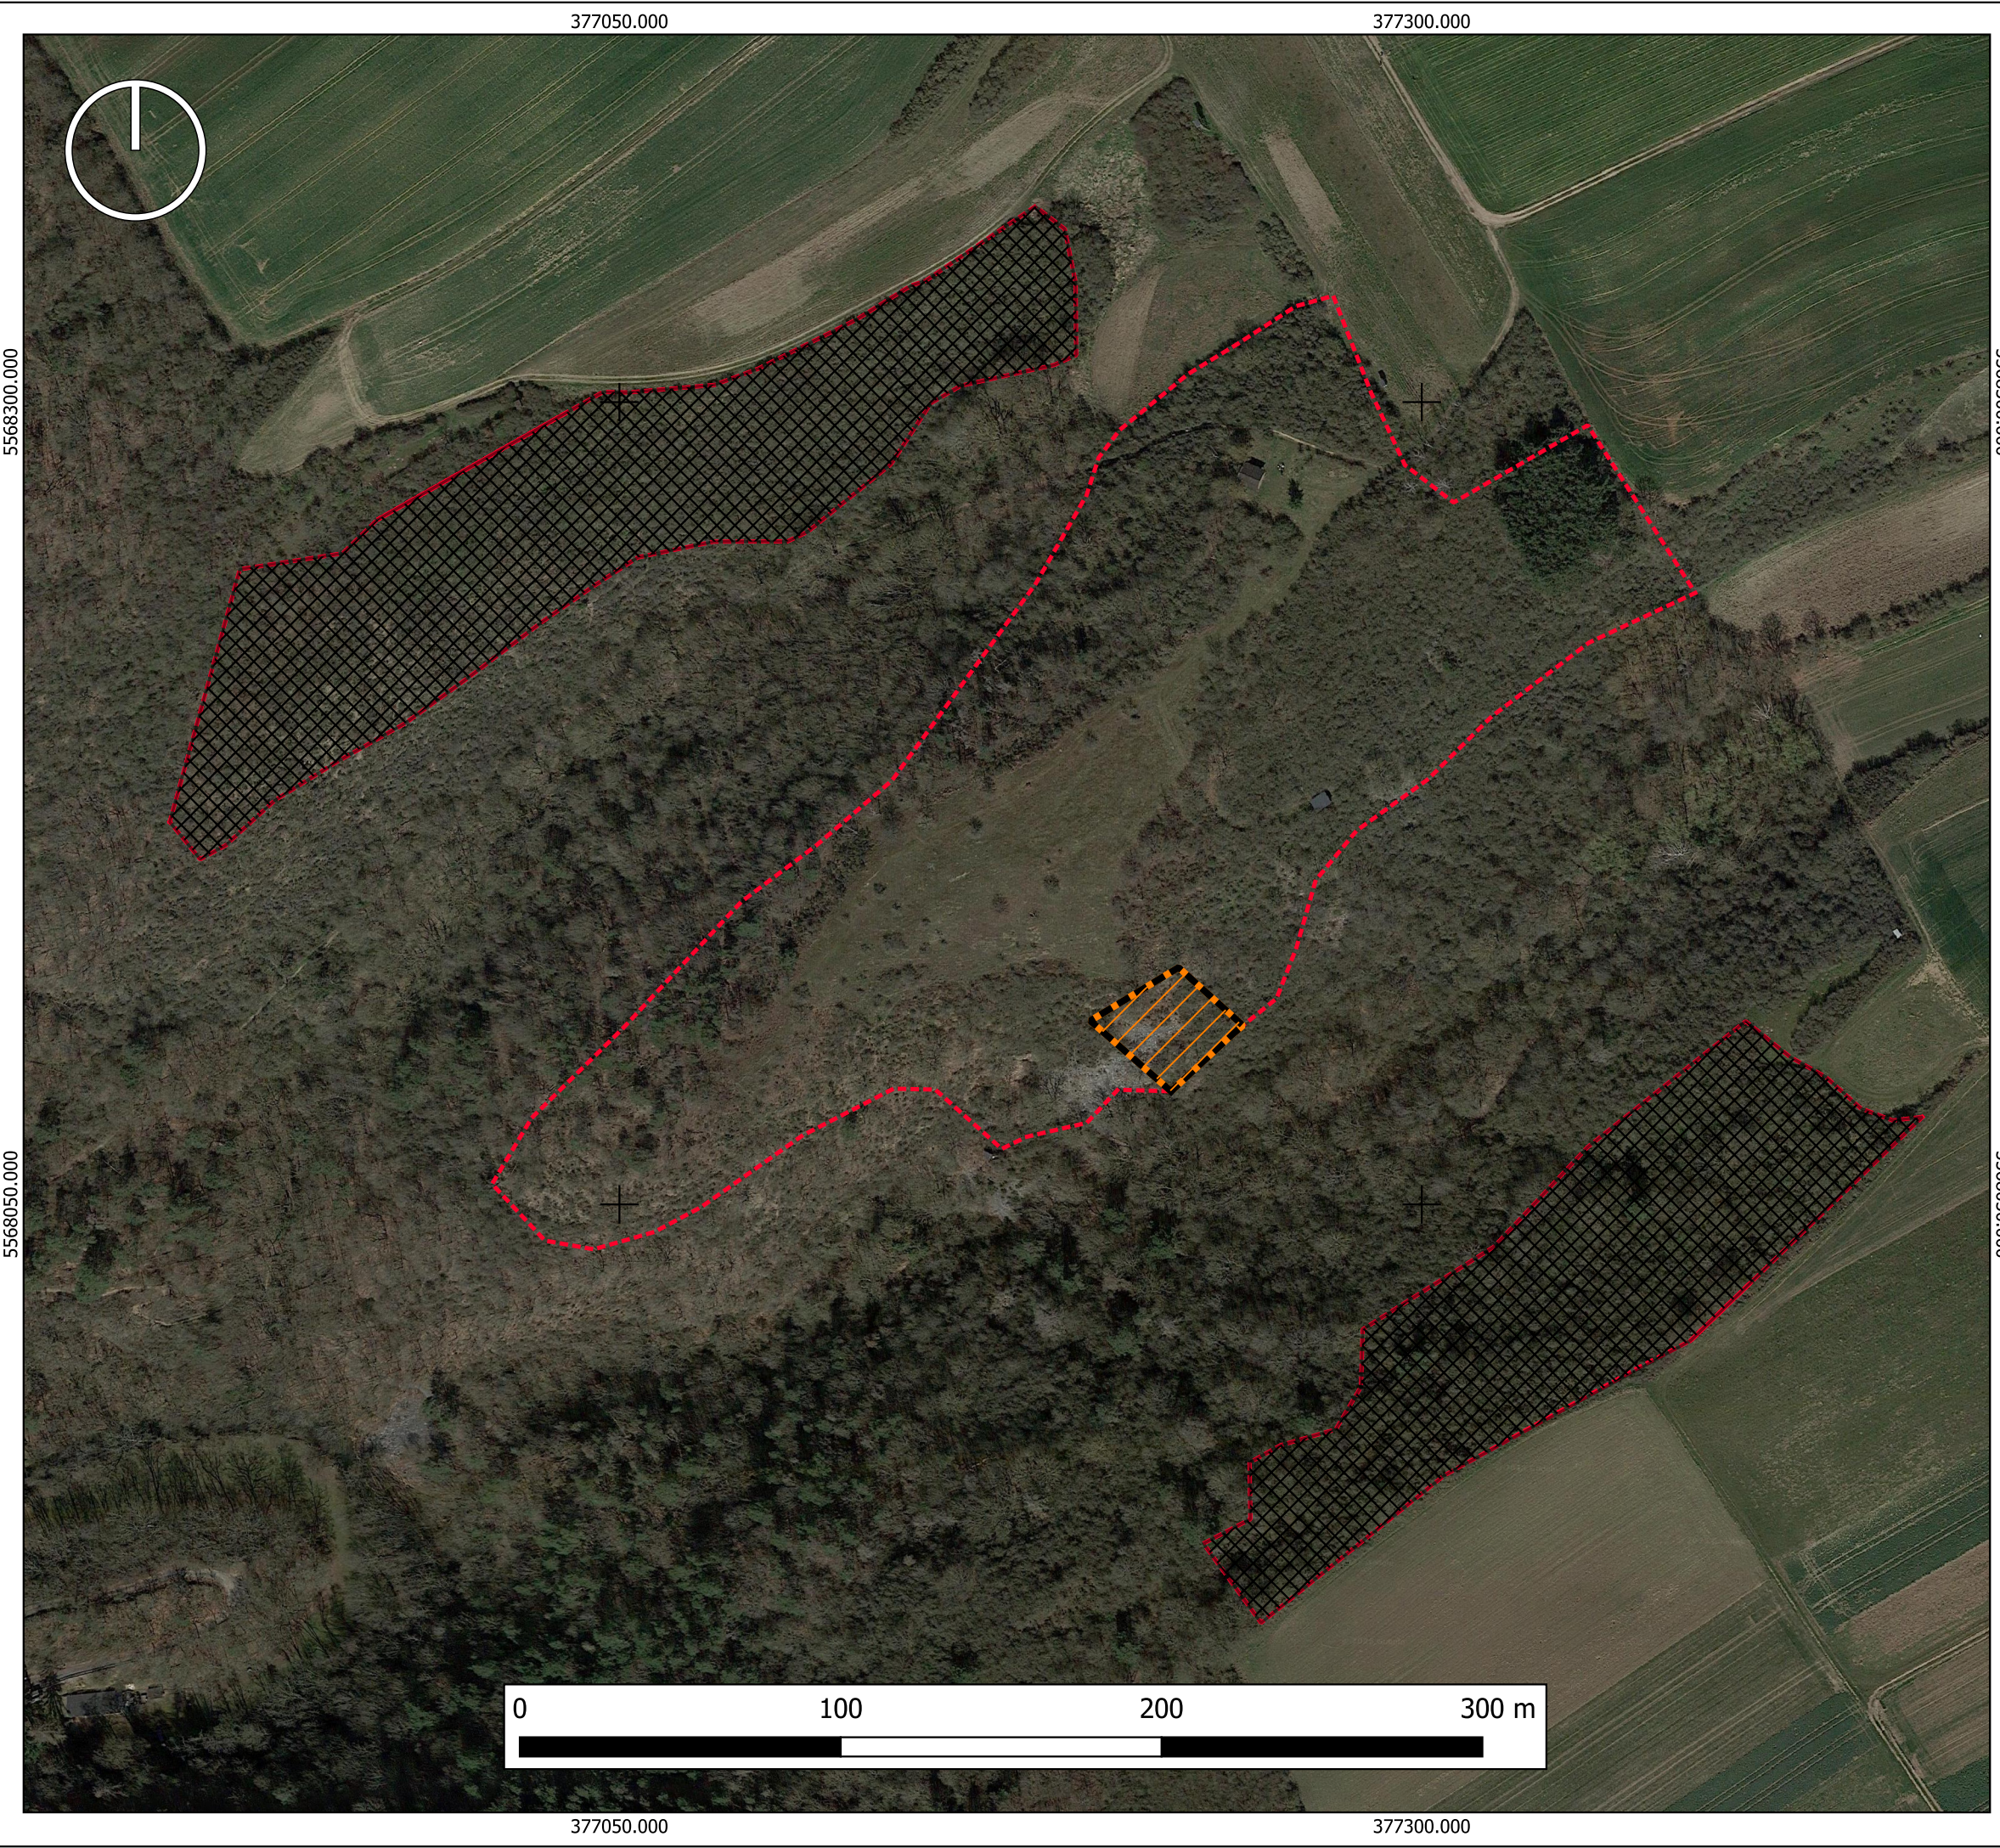

Ökokonto „Juckelberg“
Vorhaben: Einbeziehungssatzung
"Hauptstraße, westlich des
Friedhofs", der OG Urmitz

Ausbuchung: 916,49 m²

Maßstab 1:2.000

Stiftung für Natur und Umwelt
Bearbeiter: Maximilian Preuß
22.10.2025