


Übersichtsplan 1:12.500

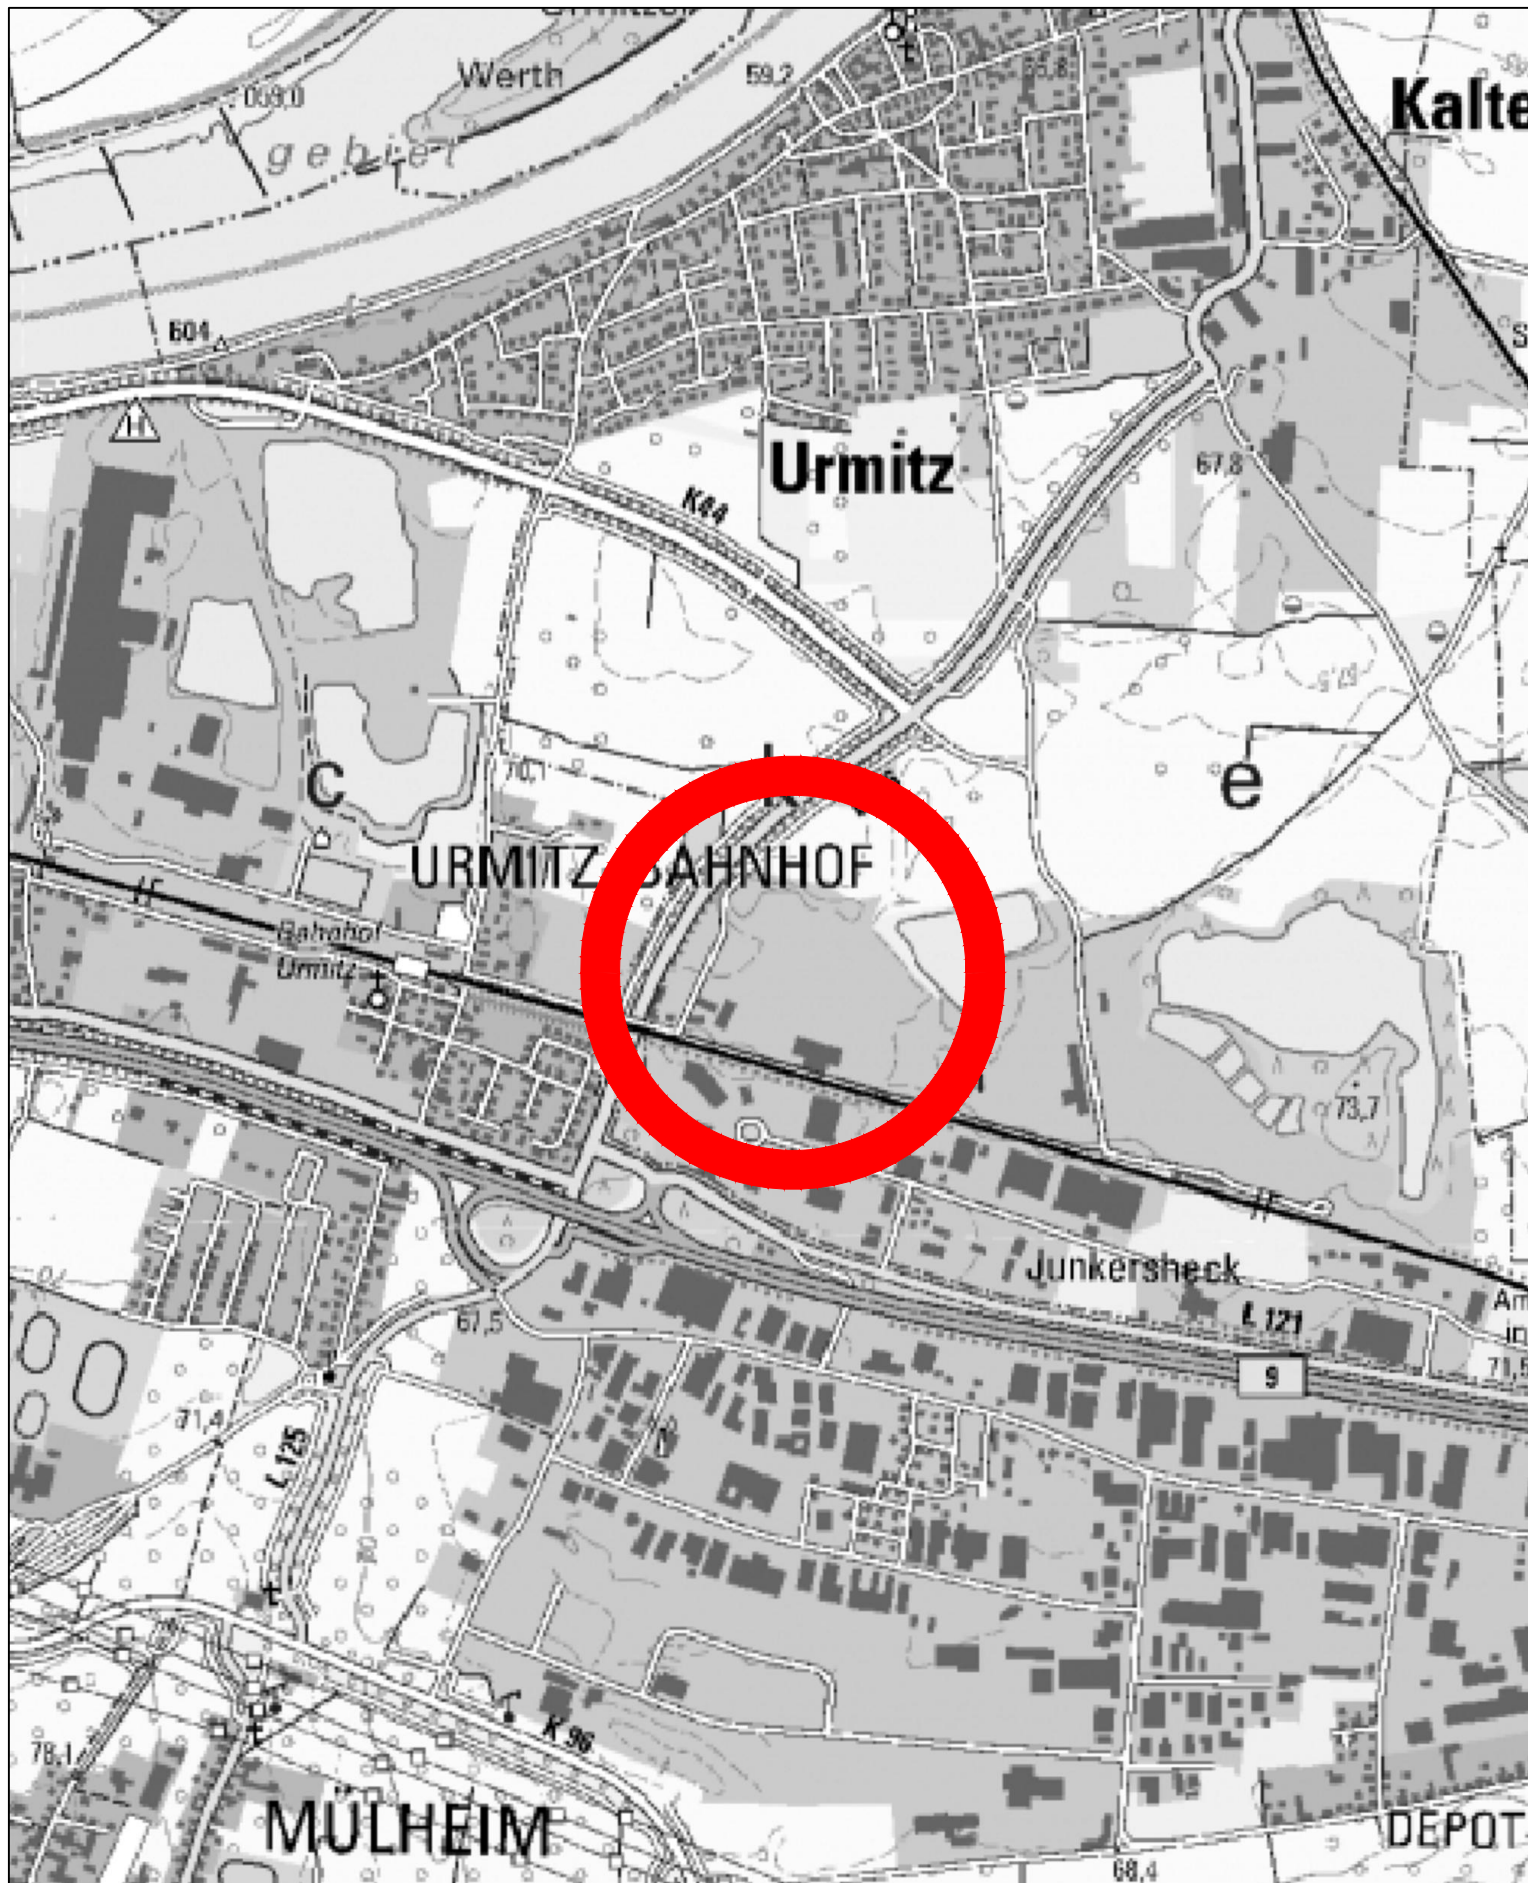

	gedruckt	Aug. 2016 AW
ID	ÄNDERUNG	DATUM NAME

<h2>Ortsgemeinde Urmitz</h2>		
PROJEKT	Industriegebiet "Nördlich der Bahnlinie" Entwässerungsplanung	
	Entwurfs- und Genehmigungsplanung	
PLANART	Übersichtsplan	
Maßstab	1:12500	
Plannummer	1	
Blattgröße	297 x 420	
Datum	Mai 2016	
Planident	2412_ueb-kp.dwg	
		DATUM NAME
	bearb.:	Mai 2016 J.B.
	gez.:	Mai 2016 J.B.
	geprüft:	Mai 2016

DR. SPRENGNETTER UND PARTNER GBR

Dipl.-Ing. (FH) M. Faßbender Dipl.-Ing. A. Weber

Brohltalstraße 10 Tel.: 02633/4562-0 E-Mail: info@sprengnetter-ingenieure.de
56656 Brohl-Lützing Fax: 02633/457277 Internet: www.sprengnetter-ingenieure.de

