



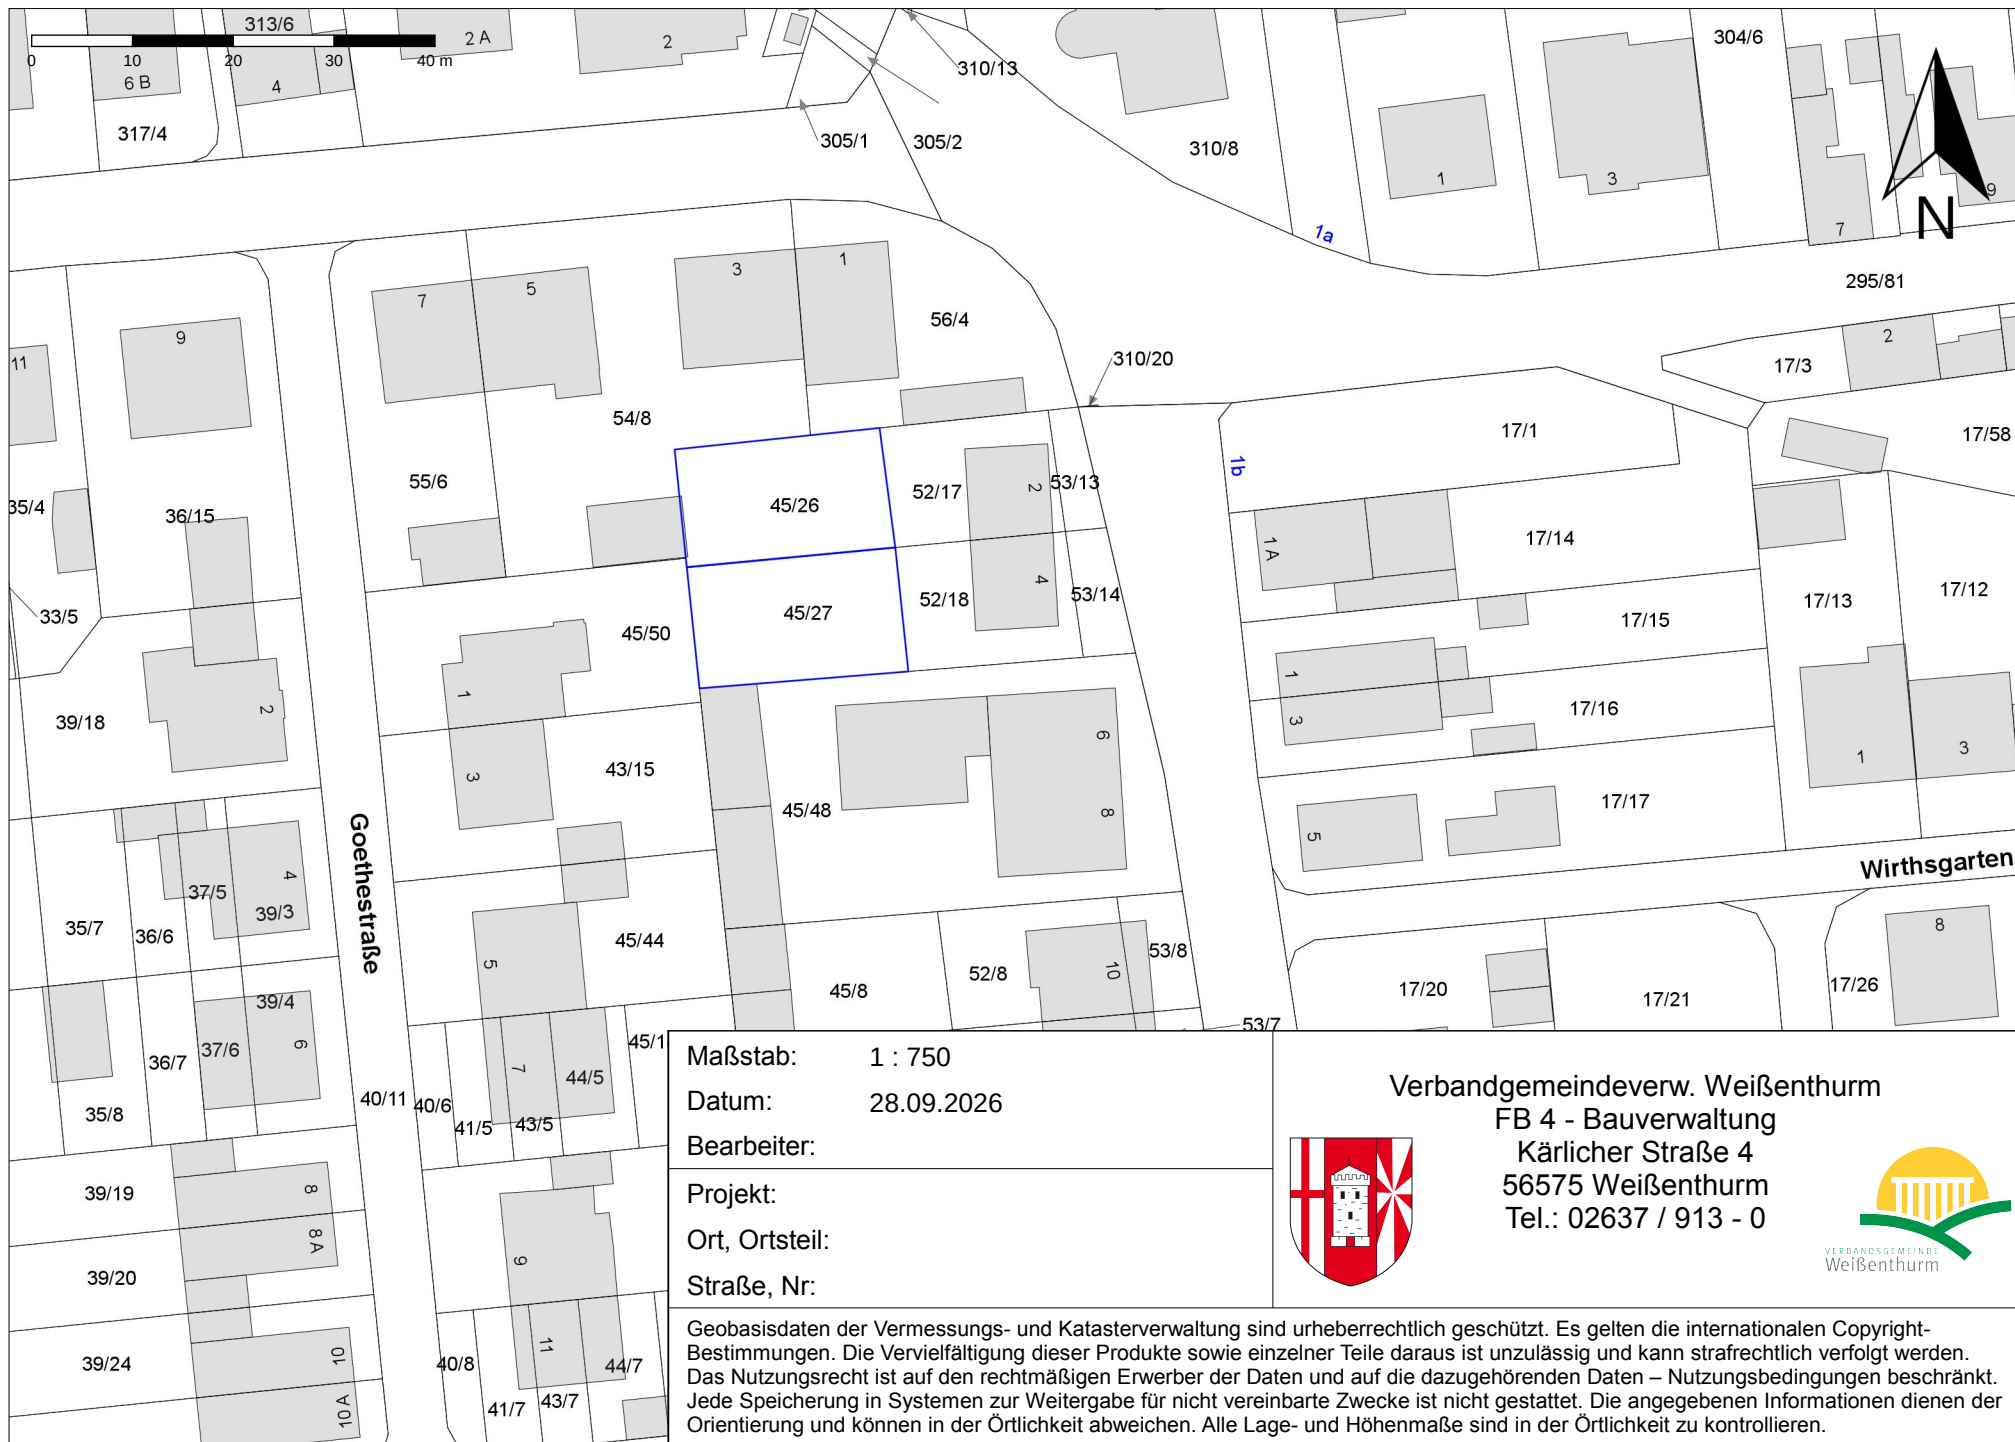

Maßstab: 1 : 750
Datum: 28.09.2026
Bearbeiter:
Projekt:
Ort, Ortsteil:
Straße, Nr:

Verbandgemeindeverw. Weisenthurm
FB 4 - Bauverwaltung
Kärlicher Straße 4
56575 Weisenthurm
Tel.: 02637 / 913 - 0

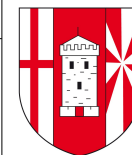

Geobasisdaten der Vermessungs- und Katasterverwaltung sind urheberrechtlich geschützt. Es gelten die internationalen Copyright-Bestimmungen. Die Vervielfältigung dieser Produkte sowie einzelner Teile daraus ist unzulässig und kann strafrechtlich verfolgt werden. Das Nutzungsrecht ist auf den rechtmäßigen Erwerber der Daten und auf die dazugehörigen Daten – Nutzungsbedingungen beschränkt. Jede Speicherung in Systemen zur Weitergabe für nicht vereinbarte Zwecke ist nicht gestattet. Die angegebenen Informationen dienen der Orientierung und können in der Örtlichkeit abweichen. Alle Lage- und Höhenmaße sind in der Örtlichkeit zu kontrollieren.