


Bebauungsplan "Nördlich der Eisenbahnlinie II"

Ortsgemeinde: Urmitz Verbandsgemeinde: Weißenthurm
 Gemarkung: Urmitz Flur: 7 und 6
 Maßstab: 1:2.500

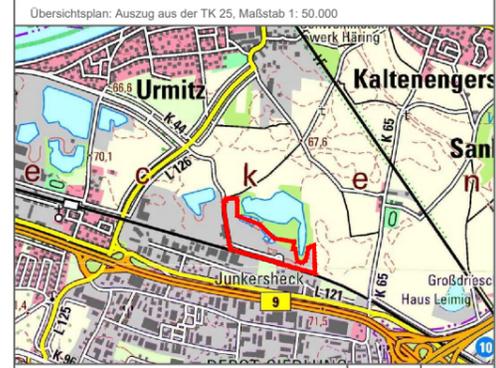

zur Beantragung der LPS - Grundwasser	Jan. 2022	AW
Änderung	Datum	Name


FASSBENDER WEBER INGENIEURE PartGmbH
 Dipl.-Ing. (FH) M. Fassbender Dipl.-Ing. A. Weber

Brothstraße 10 Tel.: 02633/4662-0 E-Mail: info@fassbender-weber-ingenieure.de
 52699 Brohl-Lützing Fax: 02633/456377 Internet: www.fassbender-weber-ingenieure.de

Zeichenerklärung

- Grenze des angestrebten räumlichen Geltungsbereiches (§ 9 Abs. 7 BauGB)
- Vorranggebiet Grundwasserschutz RROP 2017
- Wasserschutzgebietszone II des Wasserschutzgebietes Koblenz-Urmitz
- Wasserschutzgebietszone IIIa des Wasserschutzgebietes Koblenz-Urmitz

Hintergrund: Orthofoto 2018

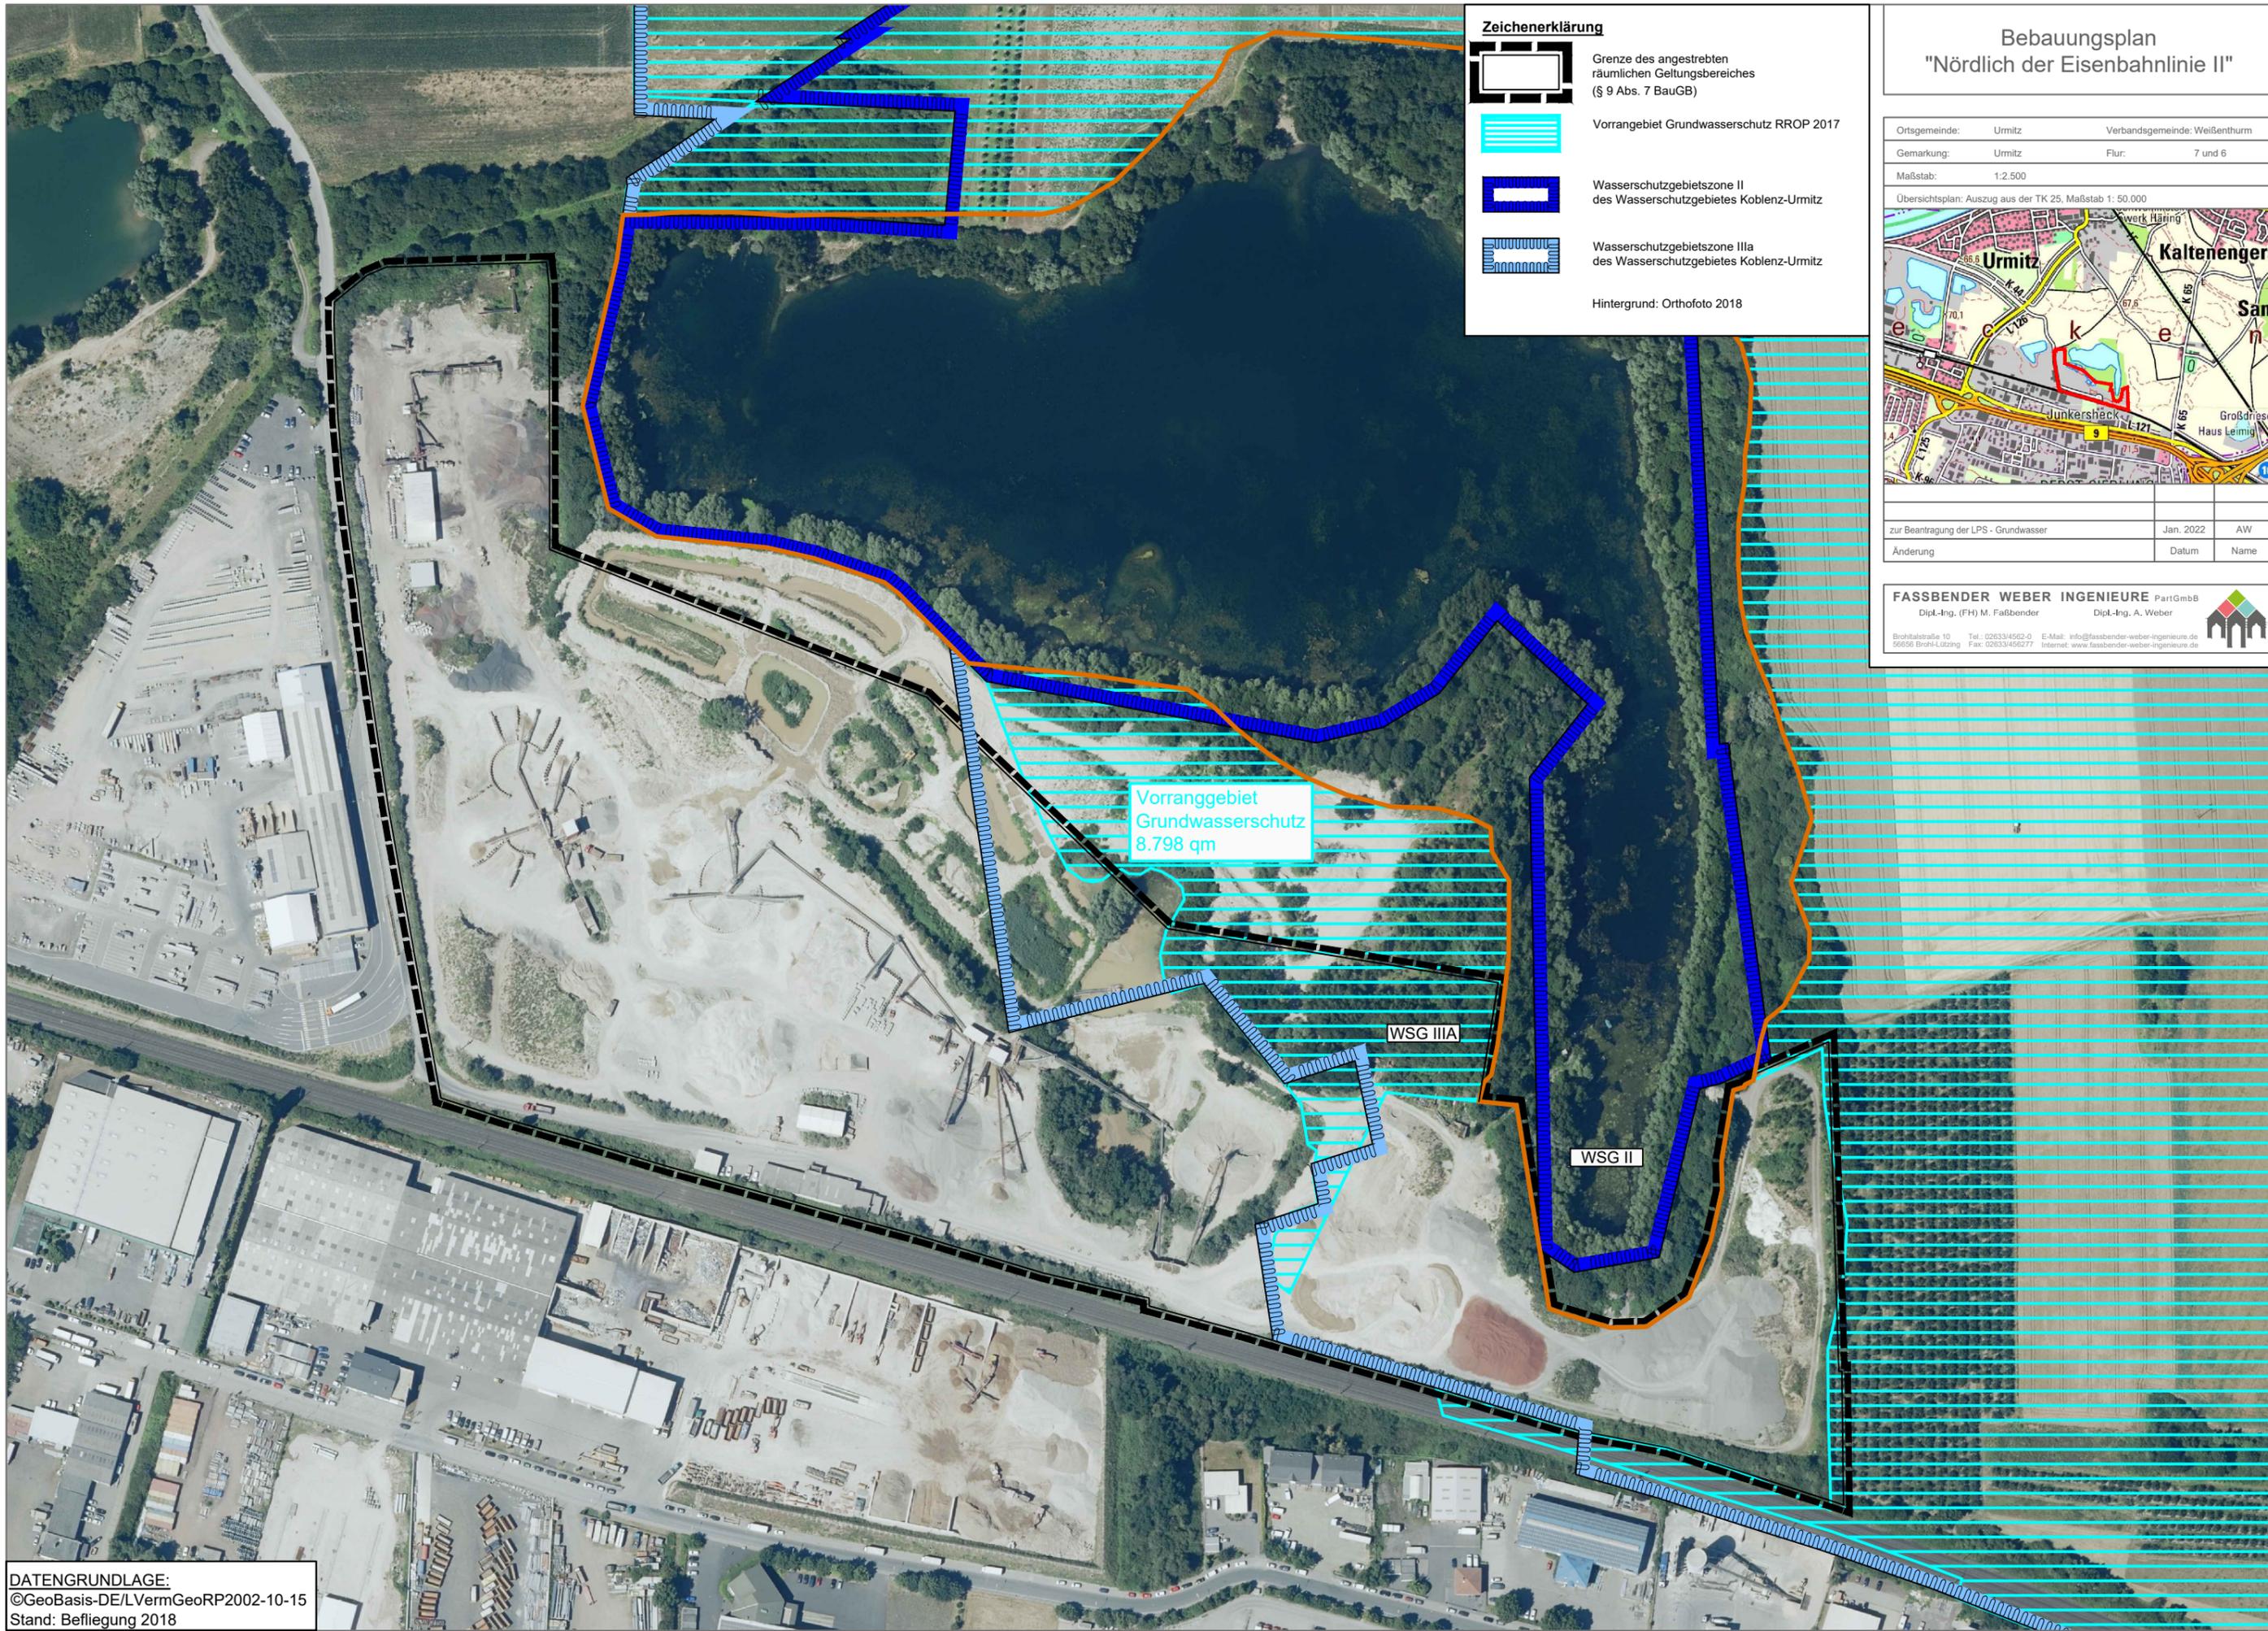

DATENGRUNDLAGE:
 ©GeoBasis-DE/LVermGeoRP2002-10-15
 Stand: Befliegung 2018