


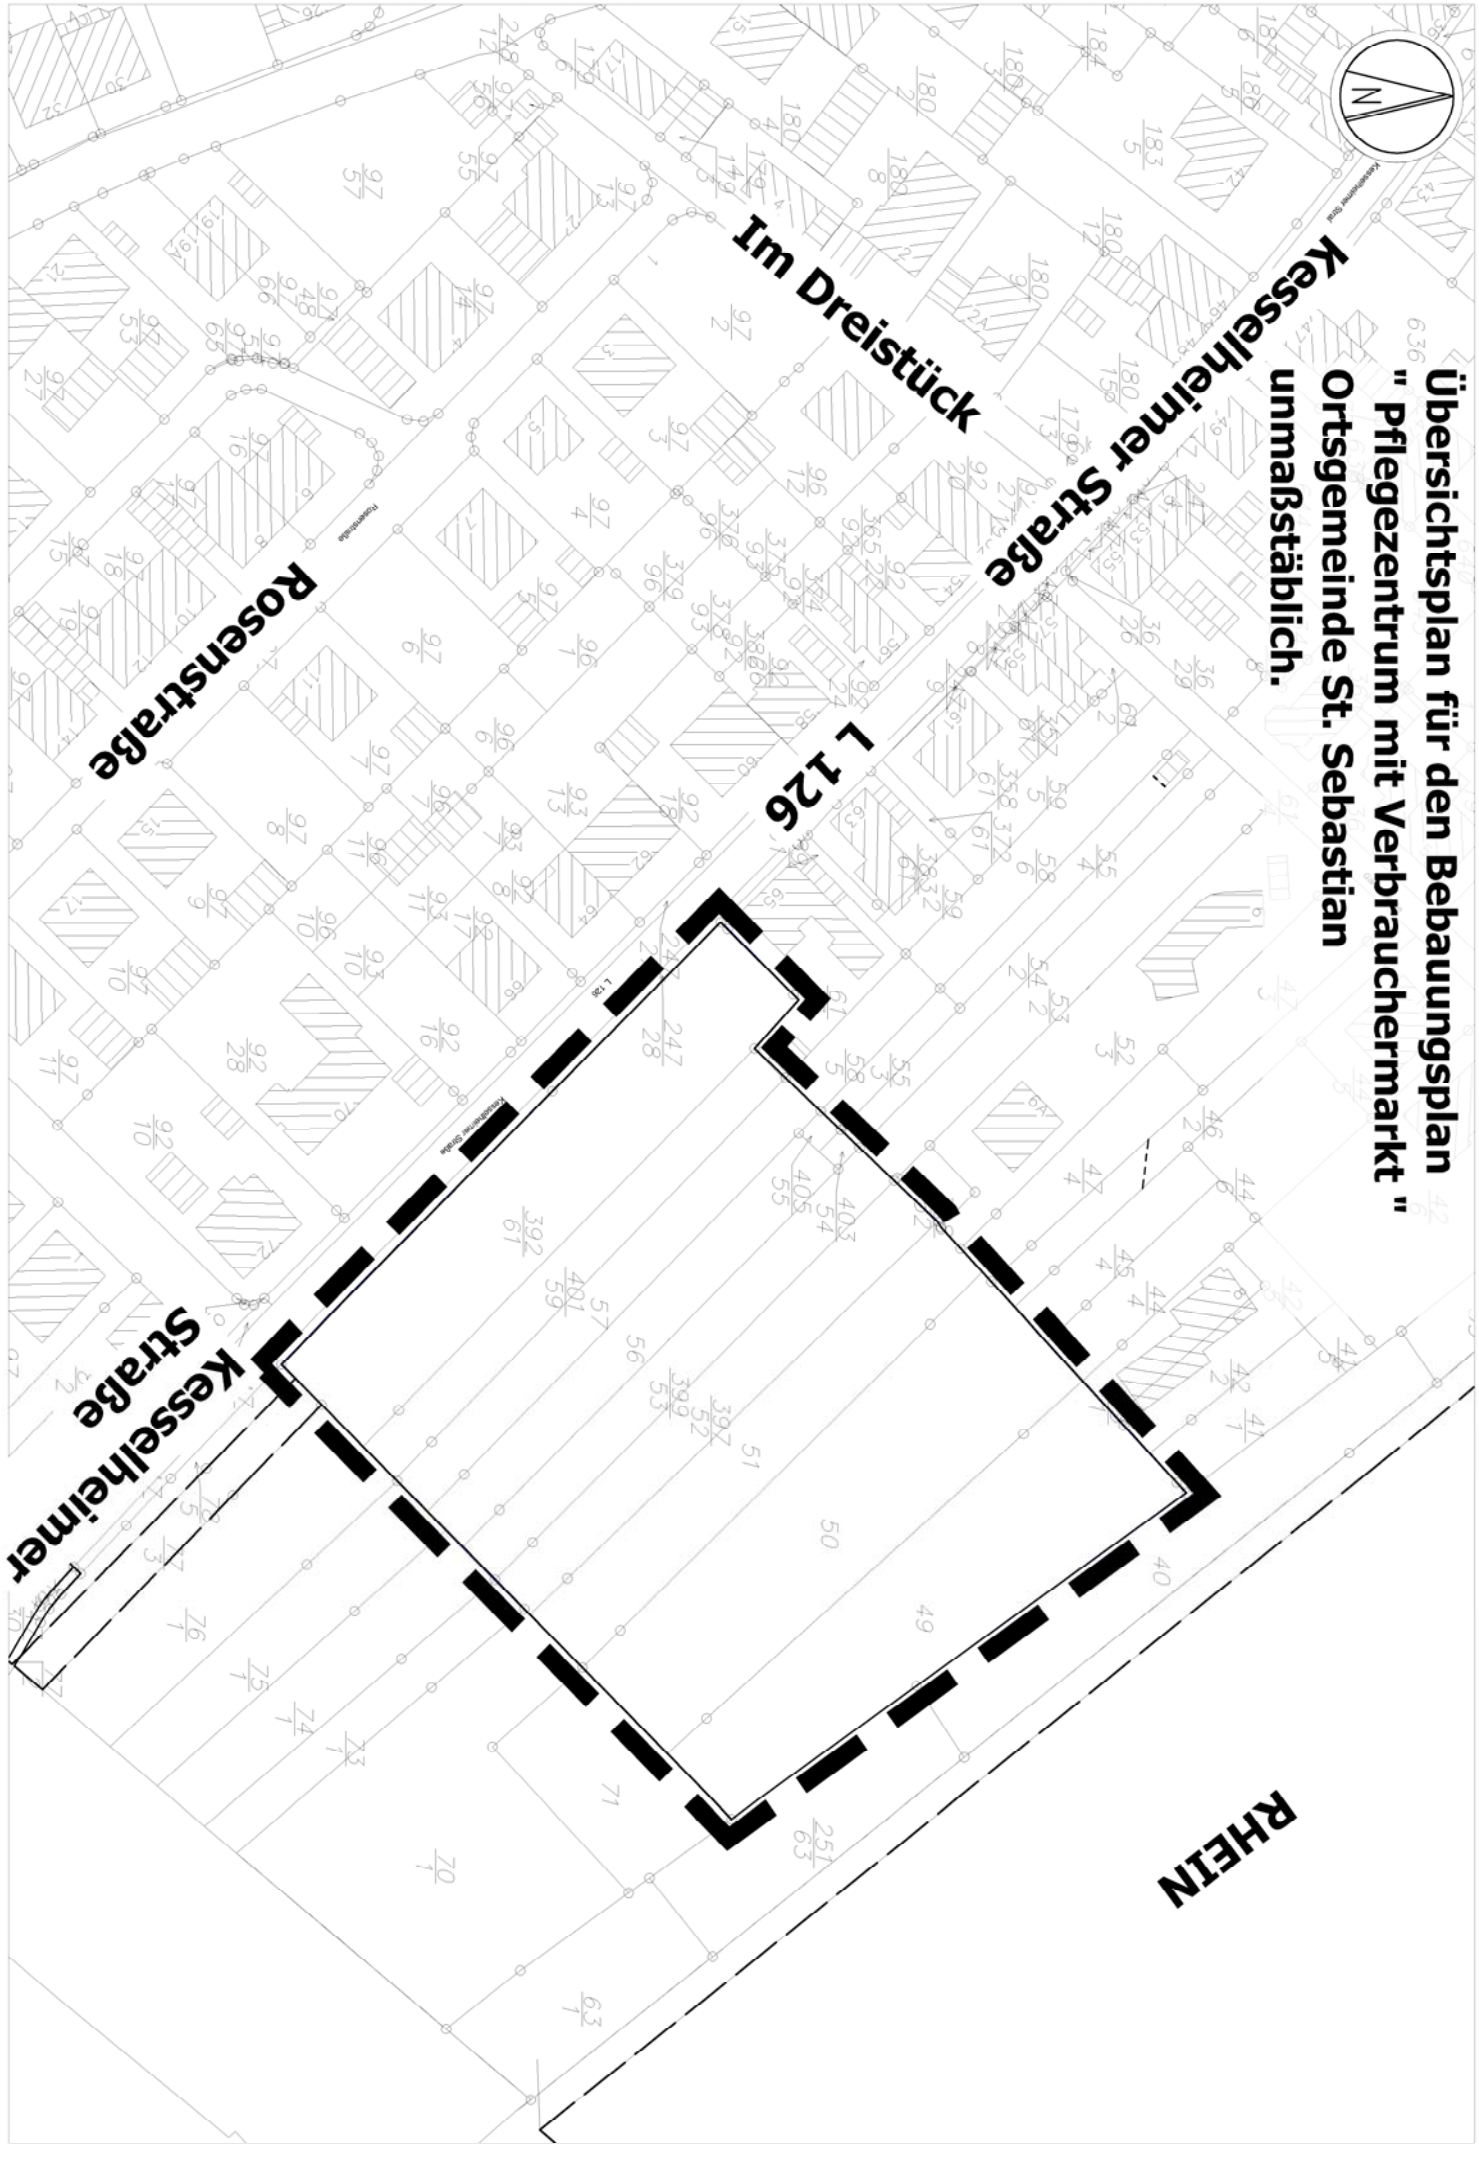

**Übersichtsplan für den Bebauungsplan
"Pflegezentrum mit Verbrauchermarkt"
Ortsgemeinde St. Sebastian
unmaßstäblich.**



Im Dreistück

Kesselheimer Straße

Rosenstraße

L 126

Kesselheimer Straße

RHEIN