


25

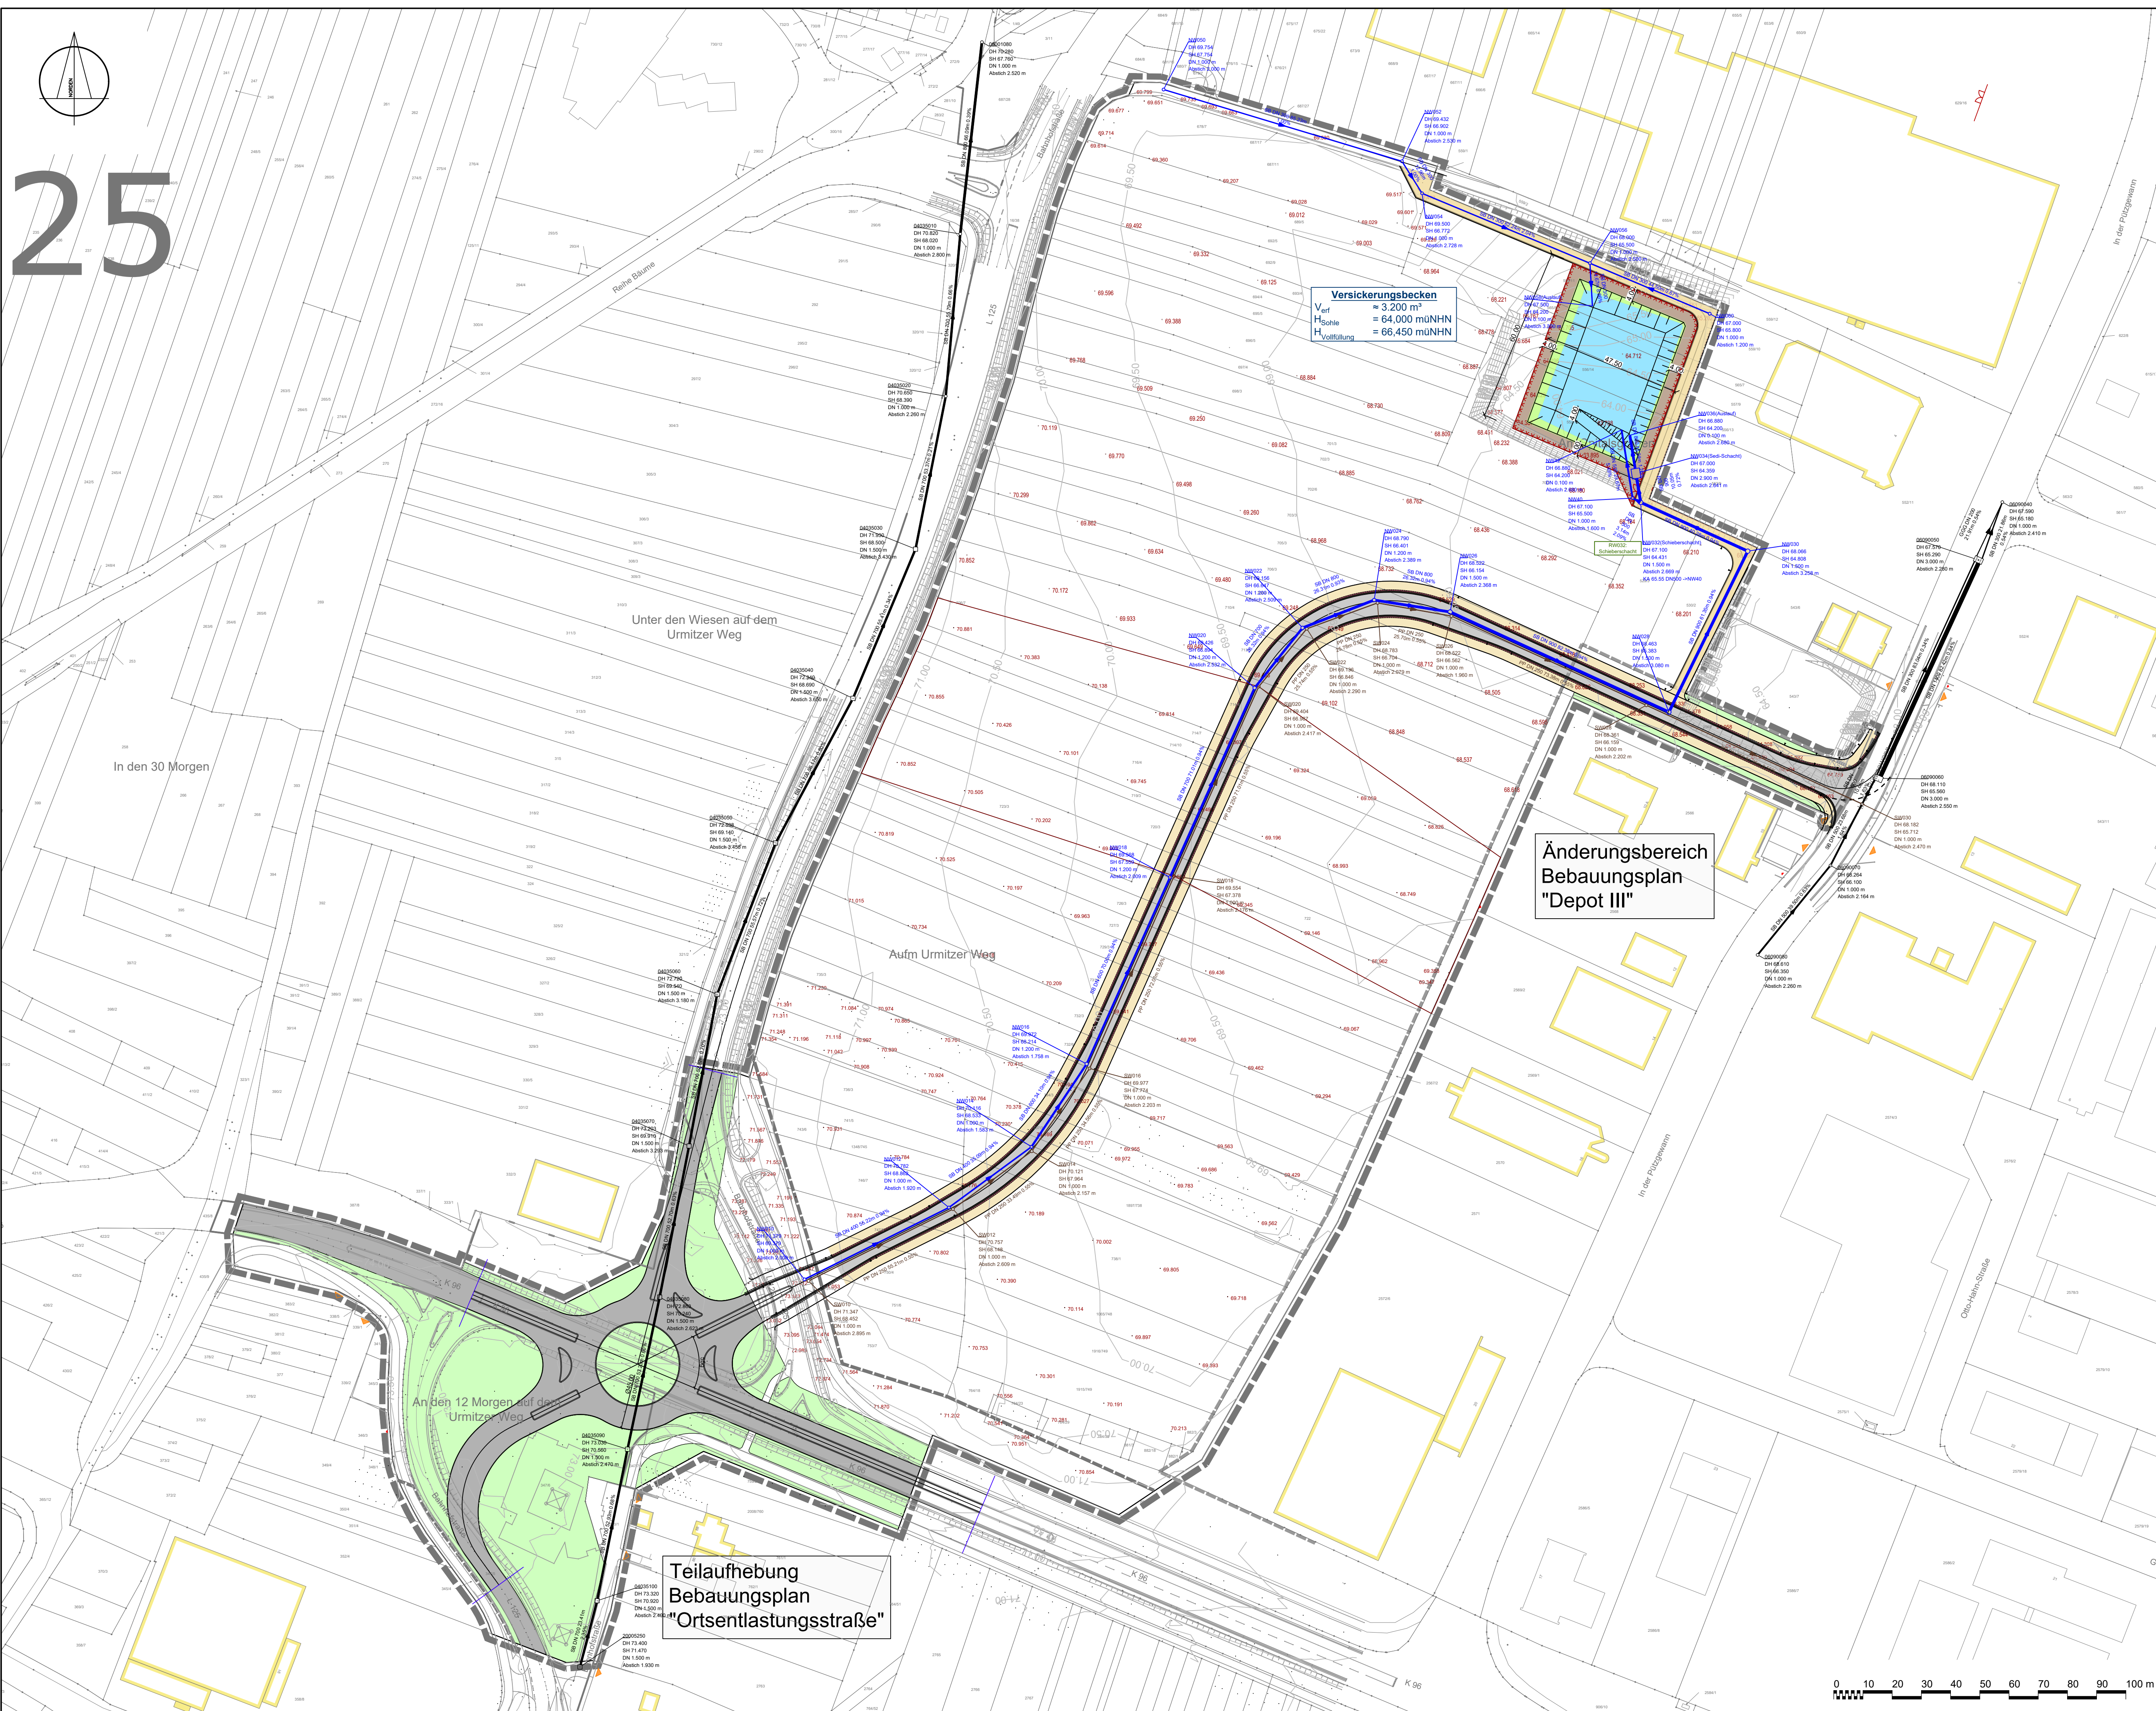

ZEICHENERKLÄRUNG

- Kanal Bestand
- RW geplant
- SW geplant

- R 1 / S 1
- Schachtbezeichnung
 - Deckelhöhe Schacht
 - Sohlhöhe Schacht

Hinweis:
Die Deckelhöhen der Schächte im
gepl. Gewerbegebiet beziehen sich
auf die aktuelle Geländehöhe.

ID	ÄNDERUNG	DATUM	NAME

Stadt Mülheim-Kärlich

PROJEKT "Erweiterung Depot III"
Entwässerungsplanung

Entwurfs- und Genehmigungsplanung

PLANART Lageplan

Maßstab	1:1.000	bearb.:	Juli 2026	NAME
Plannummer	2.0	gez.:	Juli 2026	L.E.
Blattgröße	594,00x950,00/ 0,56qm	geprüft:	Juli 2026	L.E.
Datum	Juli 2026			
Planident	2695_lage_kp			

