


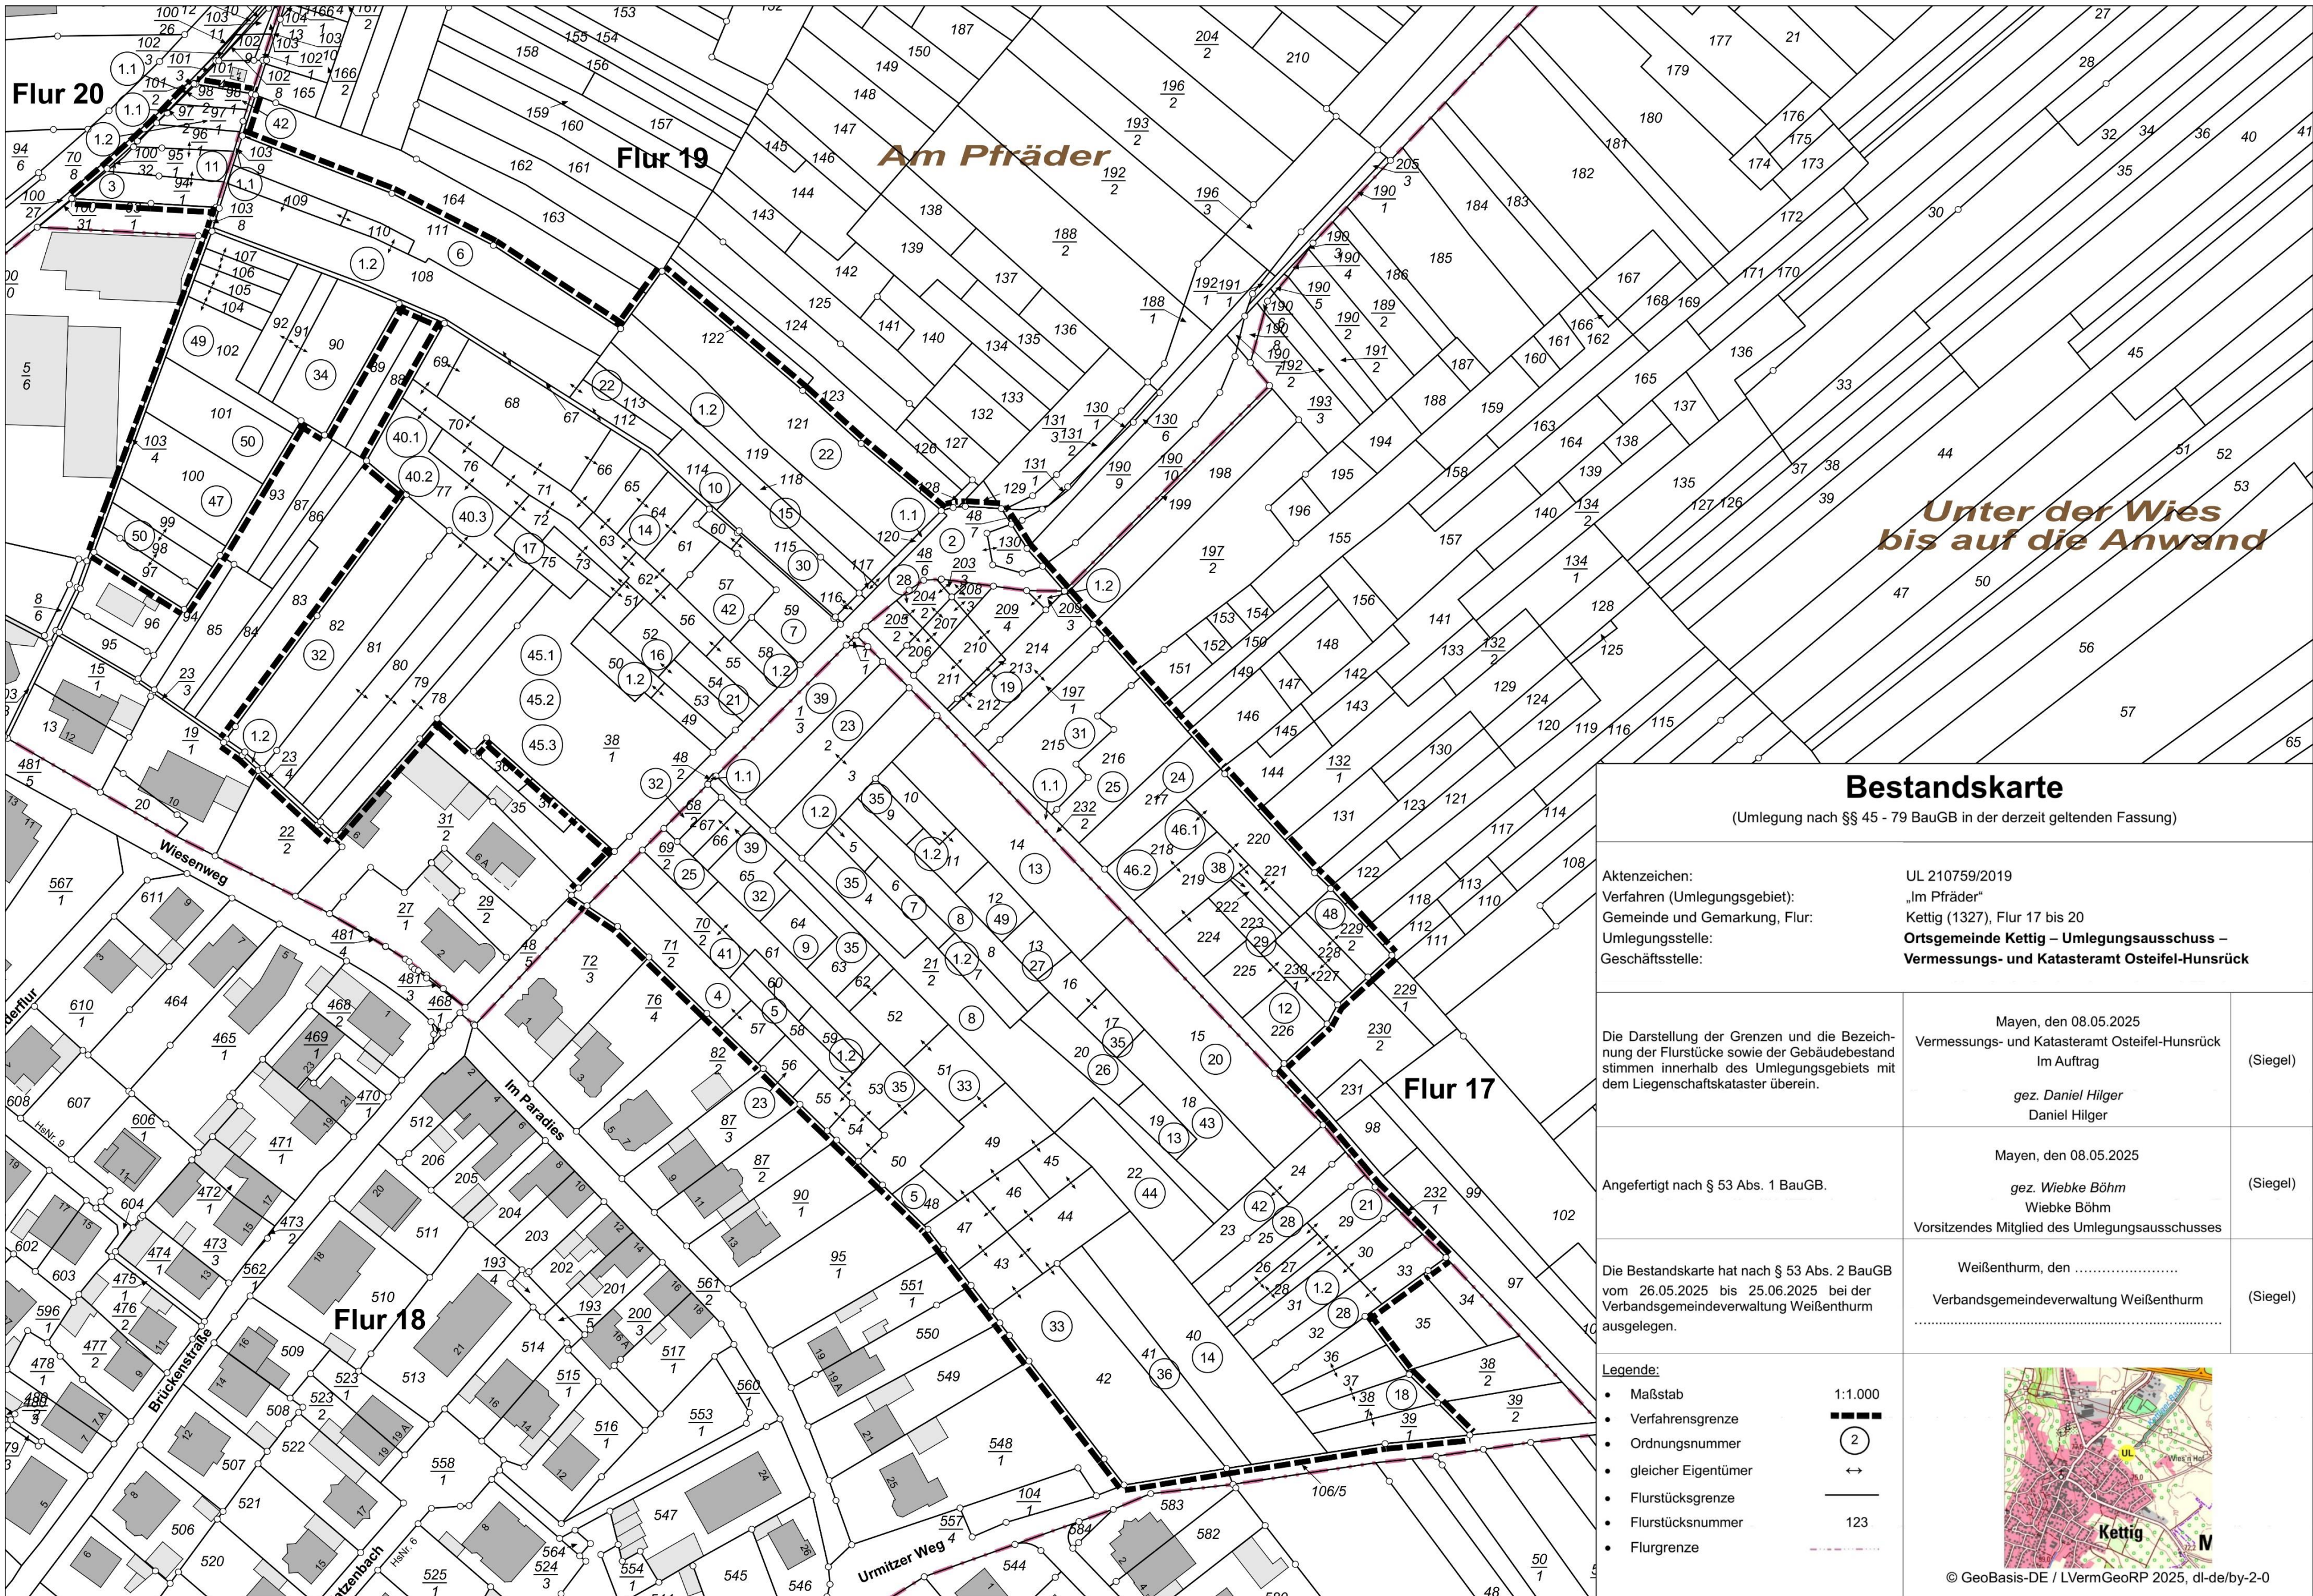

Bestandskarte

(Umlegung nach §§ 45 - 79 BauGB in der derzeit geltenden Fassung)

Aktenzeichen:
Verfahren (Umlegungsgebiet):
Gemeinde und Gemarkung, Flur:
Umlegungsstelle:
Geschäftsstelle:

UL 210759/2019
„Im Pfräder“
Kettig (1327), Flur 17 bis 20
**Ortsgemeinde Kettig – Umlegungsausschuss –
Vermessungs- und Katasteramt Osteifel-Hunsrück**

Die Darstellung der Grenzen und die Bezeichnung der Flurstücke sowie der Gebäudebestand stimmen innerhalb des Umlegungsgebiets mit dem Liegenschaftskataster überein.

Mayen, den 08.05.2025
Vermessungs- und Katasteramt Osteifel-Hunsrück
Im Auftrag
gez. *Daniel Hilger*
Daniel Hilger

(Siegel)

Angefertigt nach § 53 Abs. 1 BauGB.

Mayen, den 08.05.2025
gez. *Wiebke Böhm*
Wiebke Böhm
Vorsitzendes Mitglied des Umlegungsausschusses

(Siegel)

Die Bestandskarte hat nach § 53 Abs. 2 BauGB vom 26.05.2025 bis 25.06.2025 bei der Verbandsgemeindeverwaltung Weißenthurm ausgelegen.

Weißenthurm, den
Verbandsgemeindeverwaltung Weißenthurm
.....

(Siegel)

Legende:

- Maßstab
- Verfahrensgrenze
- Ordnungsnummer
- gleicher Eigentümer
- Flurstücksgrenze
- Flurstücksnummer
- Flurgrenze

1:1.000

2

123



© GeoBasis-DE / LVermGeoRP 2025, dl-de/by-2-0